SOLLEVAMENTO S1
AREA IMPIANTO
Scala 1:100

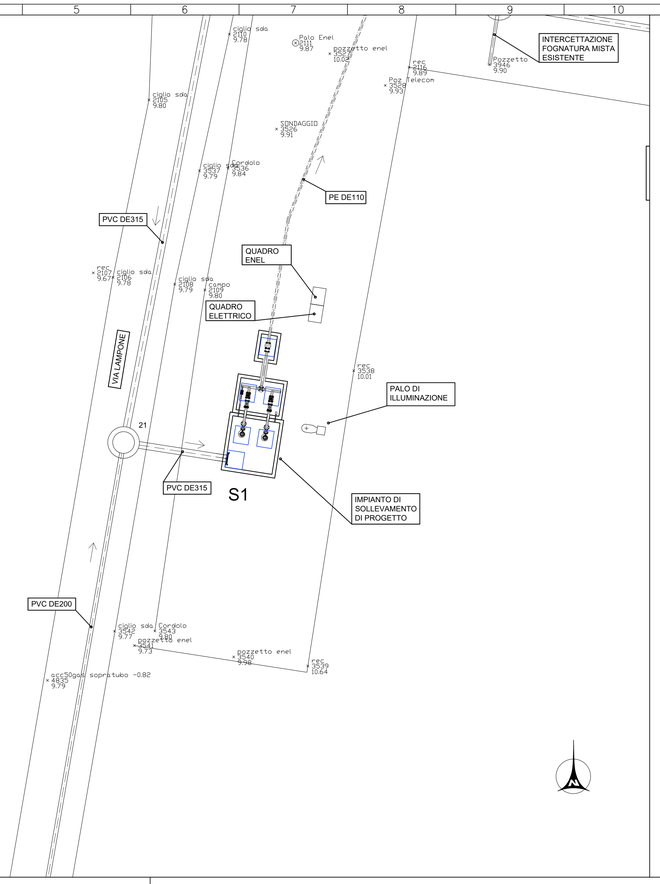

SOLLEVAMENTO S1
PIANTA
Scala 1:25

1 Misuratore magnetico di portata DN100 PN10
2 Giunto di smontaggio in gomma DN100 PN10
3 Trasduttore di pressione a inserzione attacco 1/2"
4 Fodero PVC De250 SN8
5 Acciaio INOX DN100
6 Sfiato automatico a tre funzioni DN65 PN10
7 Saracinesca a corpo piatto DN100 PN10
8 Giunto di smontaggio in gomma DN100 PN10
9 Valvola di ritegno a sfera mobile DN100 PN10
10 Acciaio INOX DN 100
11 Saracinesca a corpo piatto DN65 PN10
12 Scarico con valvola a clapet DN80
13 Paratoia DN300 manovrabile da chiusino
14 Anello passamuro DN100
15 Riduzione in Acciaio INOX DN80-DN100

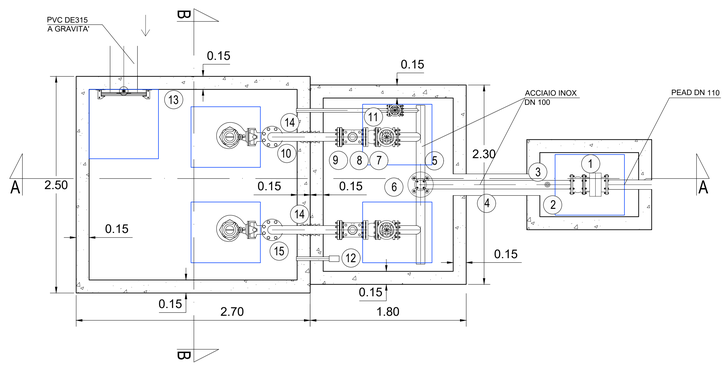

SOLLEVAMENTO S1
DIMENSIONE BOTOLE
Scala 1:25

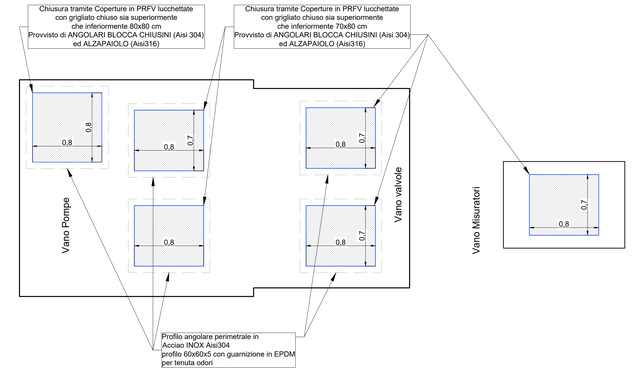

PARTICOLARE TIPO
INCASTRO ELEMENTI POZZETTI PREFABBRICATI

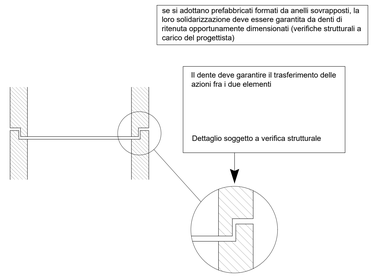

PARTICOLARE TIPO
TIRANTE DI COLLEGAMENTO TRA POZZETTI PREFABBRICATI

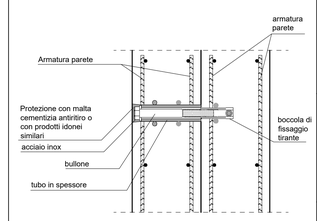

NB: Fissaggio da realizzare in sito dopo il montaggio dei prefabbricati

PARTICOLARE ARMADI CONTATORI
Fuori scala

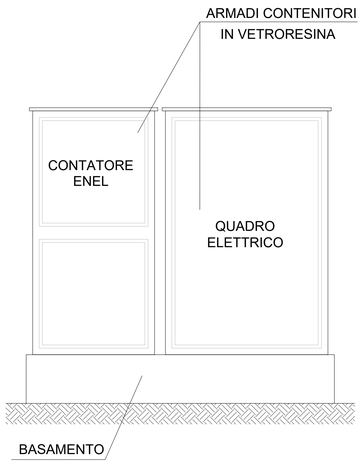

SOLLEVAMENTO S1
SEZIONI A-A, B-B
Scala 1:25

SEZIONE A-A

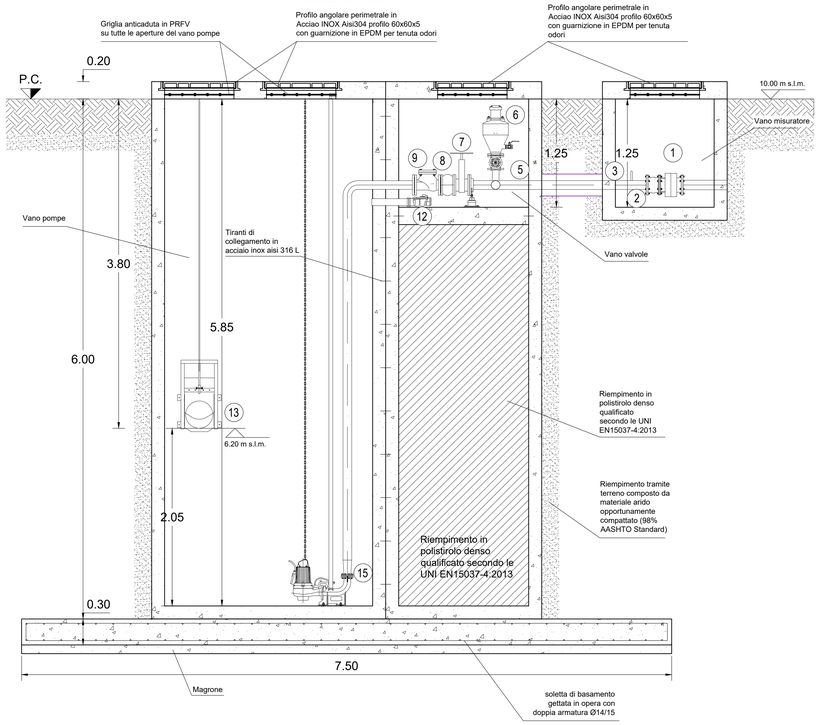

SEZIONE B-B

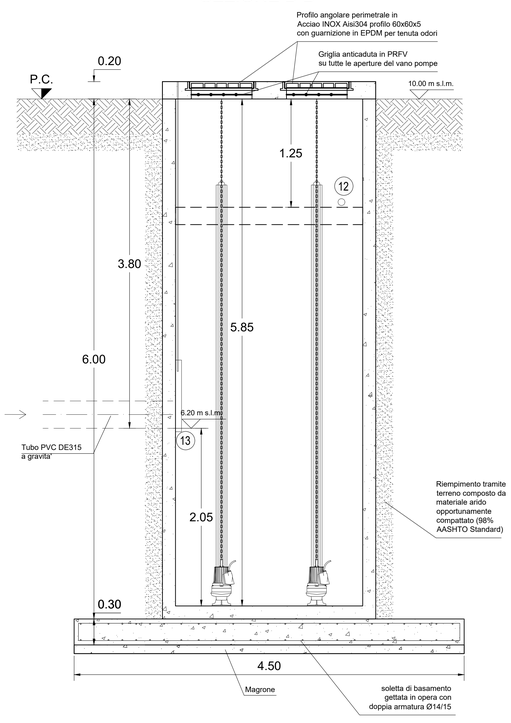

REV.	DATA (DATE)	REDATTO (DRAWN BY)	CONTROL. (CHCK'D)	APPROVATO (APPR'D)	DESCRIZIONE (DESCRIPTION)
3					
2	31/10/2020	Giacomo Furlani	Andrea Sgorbi	Riccardo Resca	PROGETTO DEFINITIVO – AGGIORNAMENTO
1	24/07/2017	Giacomo Furlani	Radmila Vujovic	Riccardo Resca	PROGETTO DEFINITIVO

FUNZIONE O SERVIZIO *(DEPARTMENT)*
DIREZIONE INGEGNERIA
PROGETTAZIONE SISTEMI A RETE ACQUA

DENOMINAZIONE IMPIANTO O LAVORO *(PLANT OR PROJECT DESCRIPTION)*
COLLEGAMENTO FOGNARIO A POGGIO RENATICO ED ELIMINAZIONE DEPURATORE DI MONTALBANO

IDENTIFICATIVO IMPIANTO *(PLANT IDENTIFIER)*

WBS: R.2190.11.03.00045

CODICE CUP *(CUP CODE)*:

IDRAULICA AMBIENTE
Società di ingegneria
Via Cavour 2
Via Bruno Buozzi 31 61122 Pesaro
tel. e fax 0721 453942
www.idraulicaambiente.it

CODICE DOCUMENTO *(CODE)*: CX00CS0001

N° COMMESSA *(JOB N°)*: 11500224641

ID DOCUMENTO *(DOC. ID)*: 29761678

NOME FILE *(FILE NAME)*:

GRUPPO HERA — HERAtech Società del Gruppo Hera

HERA S.p.A.
Holding Energia Risorse Ambiente
Viale Carlo Berti Pichat 2/4 40127 Bologna
tel. 051 287 111
www.gruppohera.it

HERAtech s.r.l.
Viale Carlo Berti Pichat 2/4 40127 Bologna
tel. 051 287 111
www.heratech.it

DENOMINAZIONE DOCUMENTO *(DOCUMENT DESCRIPTION)*
P1 Impianto di sollevamento via Lampone – Planimetrie e sezioni

SCALA *(SCALE)*	N° FG. *(SH. N°)*	DI *(LAST)*
VARIE	1	1

A0