
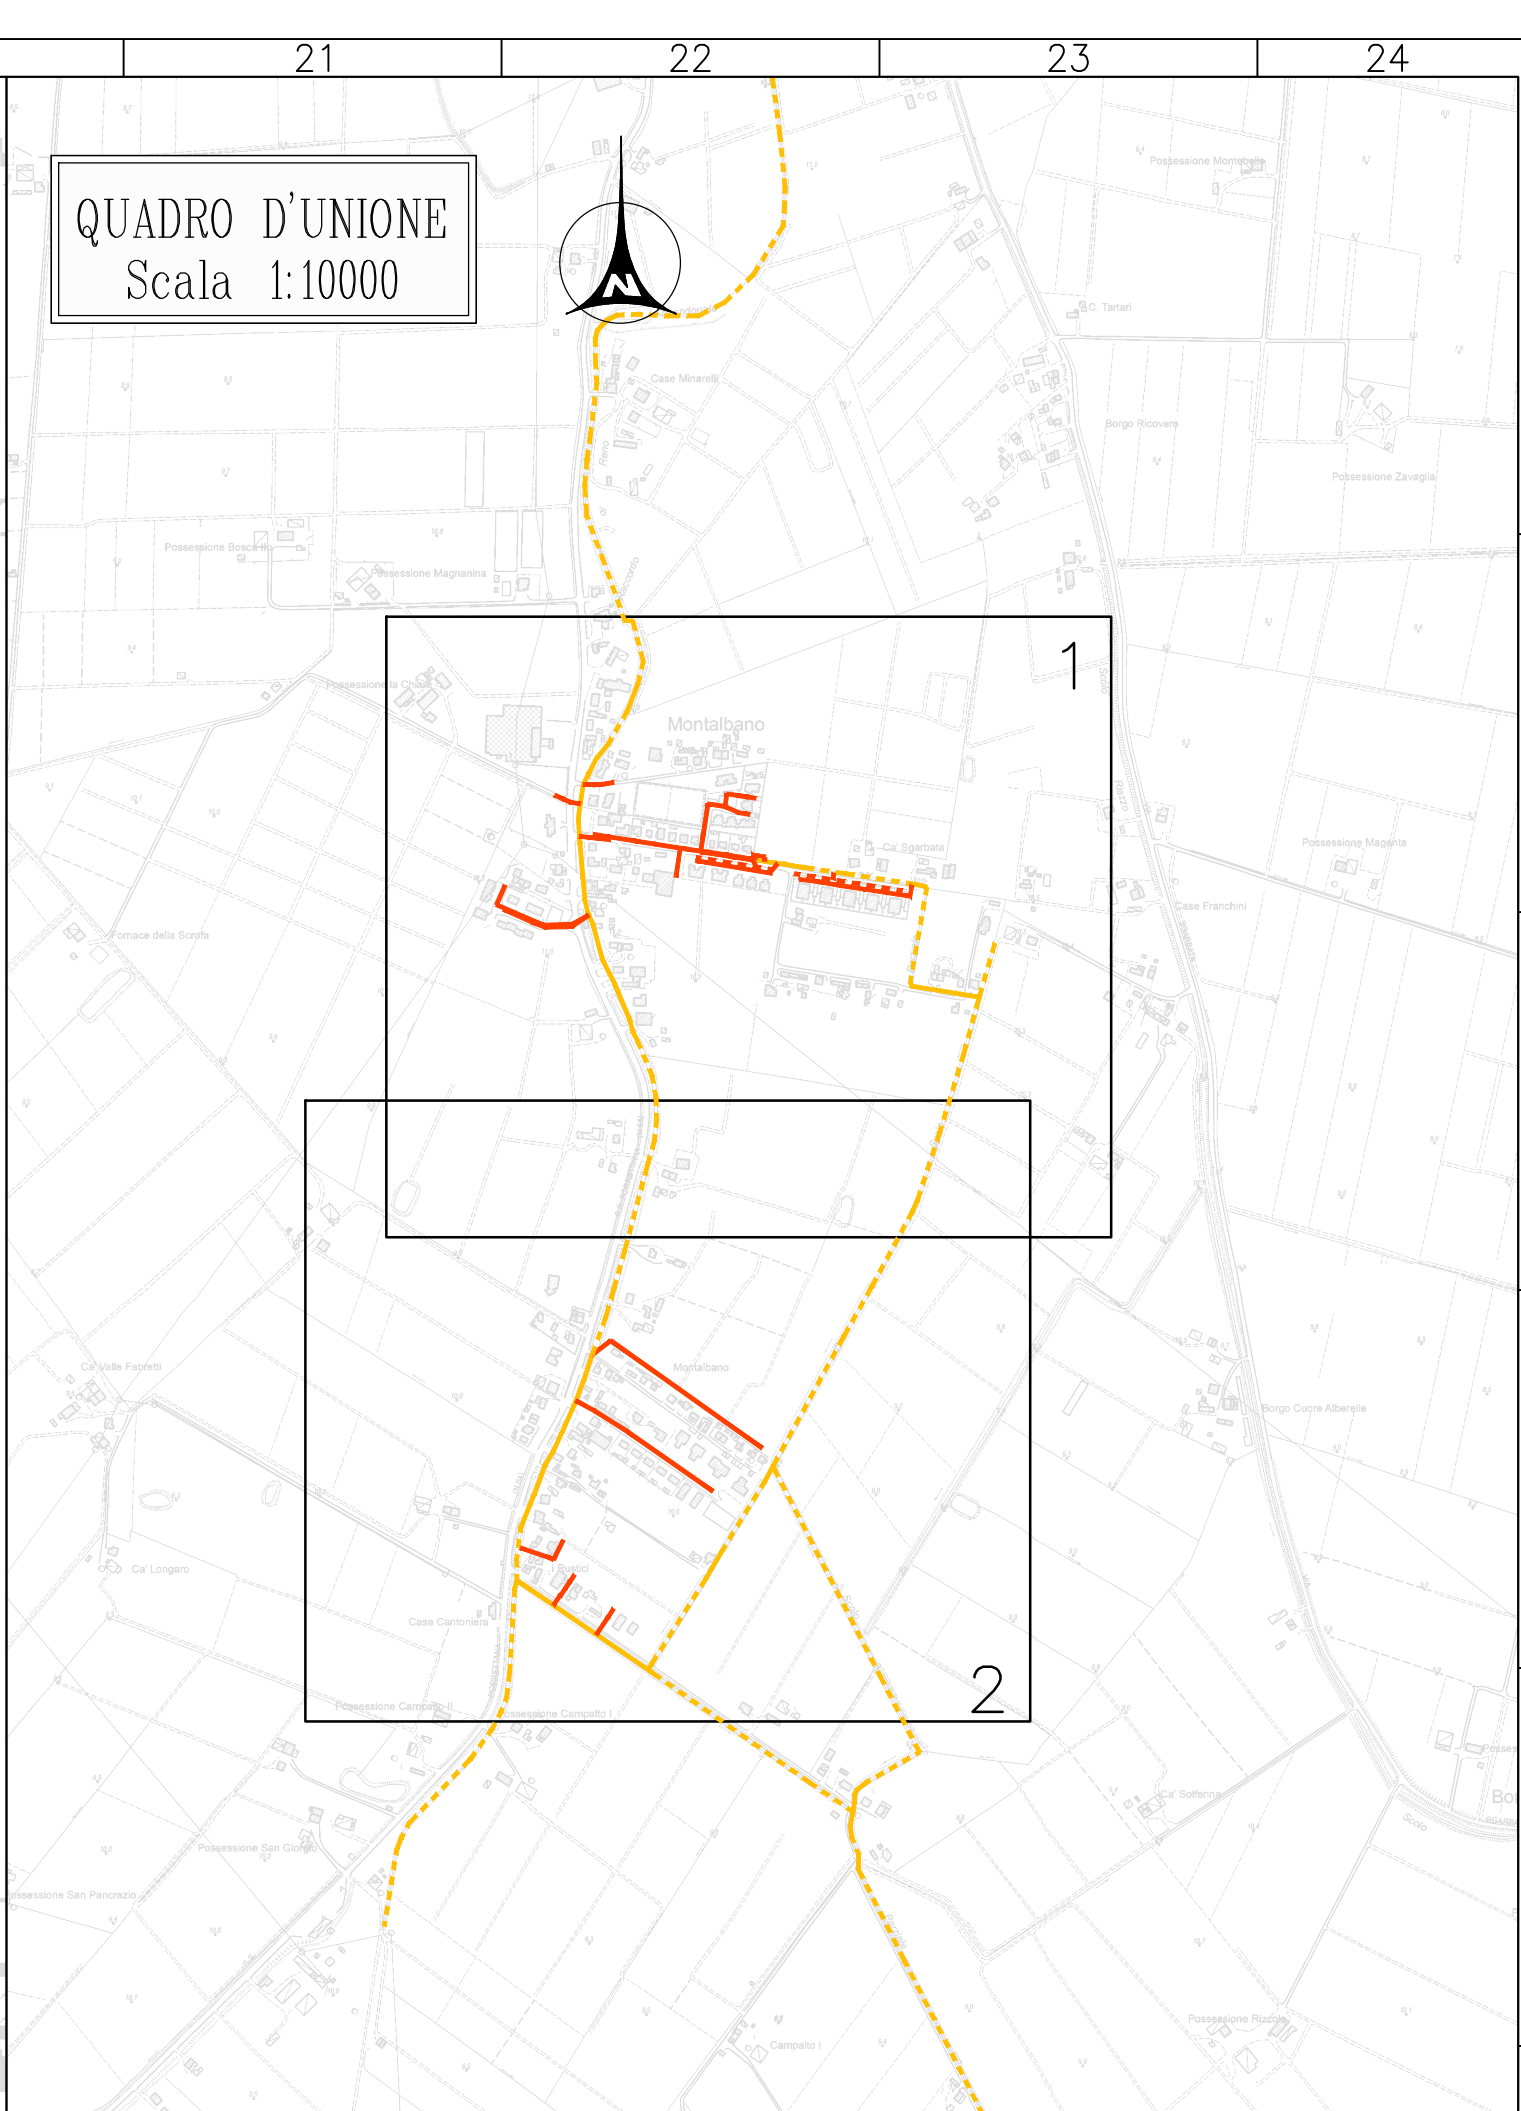


PLANIMETRIA STATO DI FATTO 1
Scala 1:1000

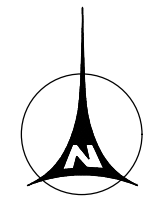

LEGENDA

- FOGNATURA MISTA ESISTENTE
- FOGNATURA BIANCA ESISTENTE
- CANALE A CIELO APERTO
- CANALE TOMBINATO
- POZZETTO SCOLMATORE
- DEPURATORE A FANGHI ATTIVI

3					
2	31/10/2020	Giacomo Turilli	Andrea Sgarbi	Riccardo Riccio	PROGETTO DEFINITIVO - AGGIORNAMENTO
1	24/07/2017	Giacomo Turilli	Rosolino Nigro	Riccardo Riccio	PROGETTO DEFINITIVO

REV.	DATA (DATE)	REDAZIONE (DRAWING)	CONTROLLO (CHECK D)	APPROVATO (APPRO D)	DESCRIZIONE (DESCRIPTION)

FUNZIONE O SERVIZIO (DEPARTMENT)

DIREZIONE INGEGNERIA

PROGETTAZIONE SISTEMI A RETE ACQUA

DENOMINAZIONE IMPIANTO O LAVORO (PLANT OR PROJECT DESCRIPTION)

COLLEGAMENTO FOGNARIO A POGGIO RENATICO ED ELIMINAZIONE DEPURATORE DI MONTALBANO

IDENTIFICATIVO IMPIANTO (PLANT IDENTIFIER)

WBS

R.2190.11.03.00045

CODICE CUP (CUP CODE)

CODICE DOCUMENTO (CODE)

DO00PG0001

N° COMMESSA (JOB N°)

11500224641

ID DOCUMENTO (DOC. ID)

29761682

NOME FILE (FILE NAME)

DENOMINAZIONE DOCUMENTO (DOCUMENT DESCRIPTION)

R1.1 Planimetria stato di fatto 1 di 2

SCALA (SCALE)

VARIE

N° FG. (SH. N°)

1

DI (LAST)

2

A0