

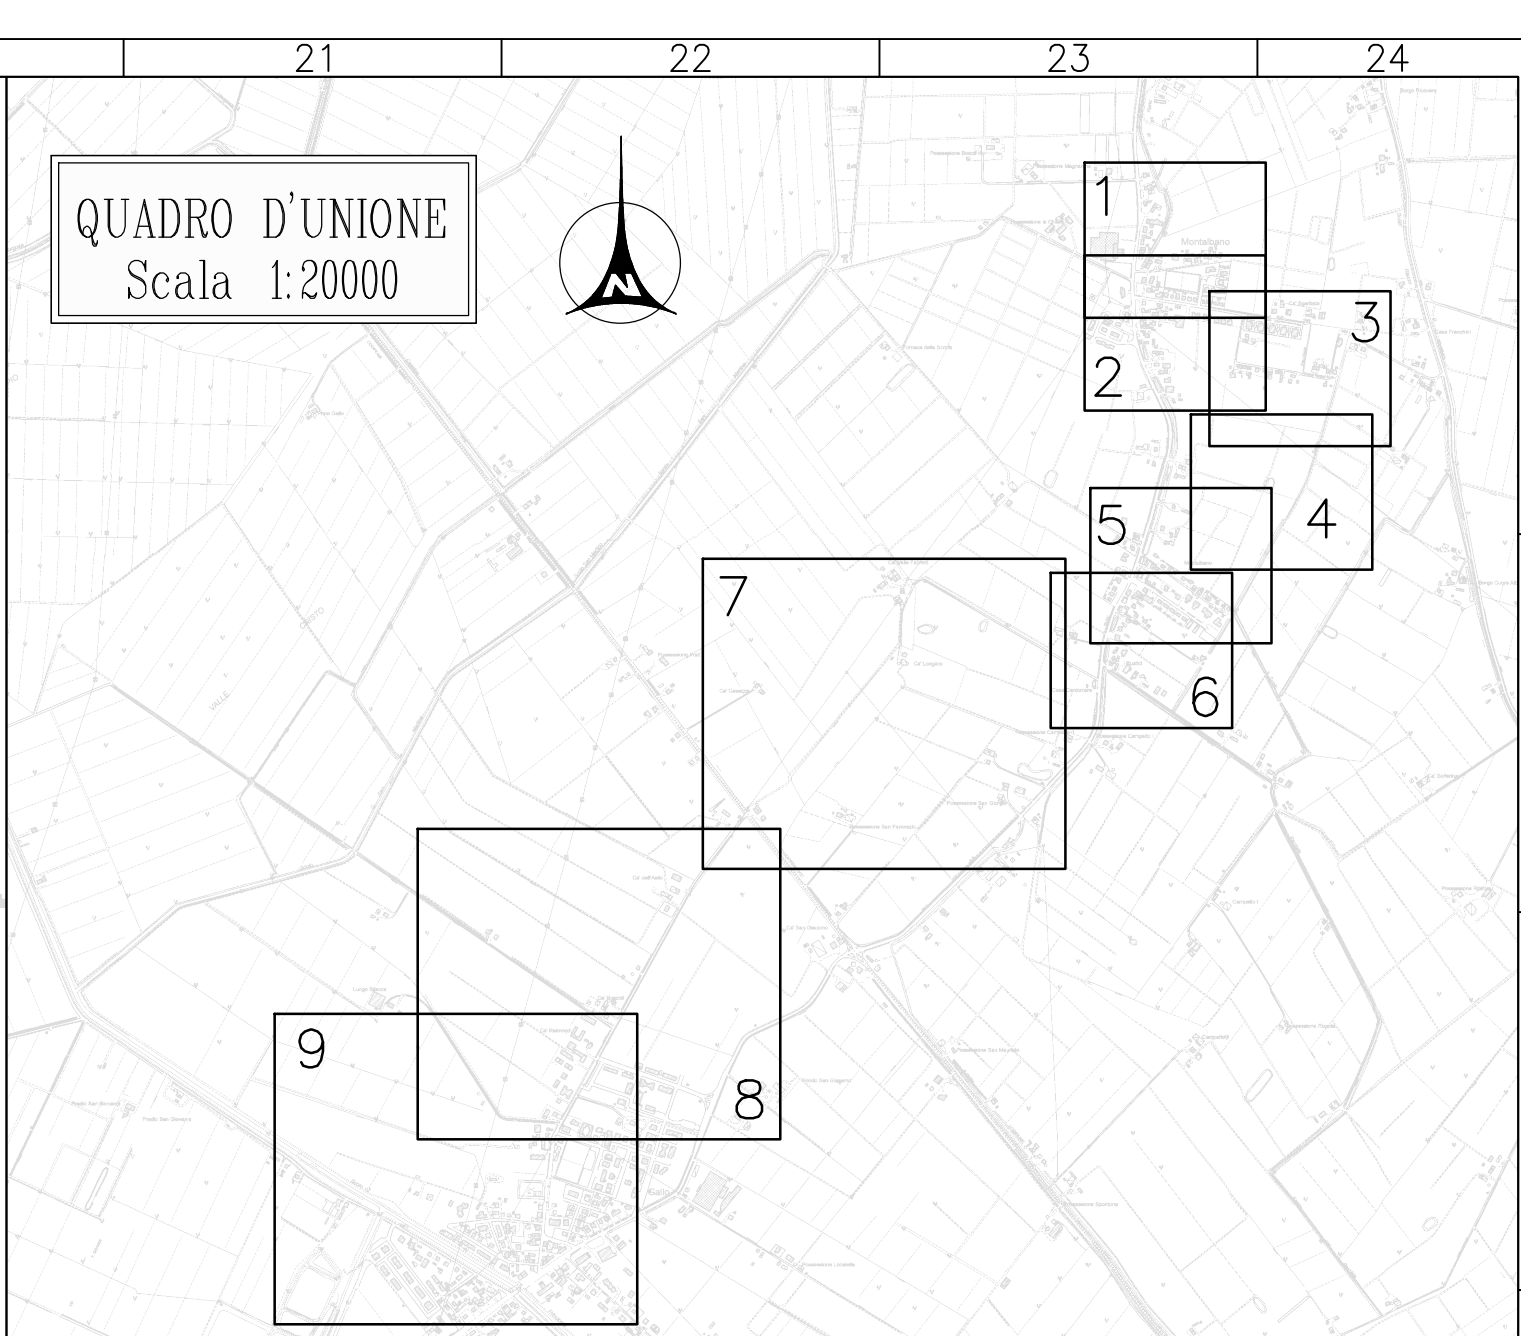


PLANIMETRIA DI PROGETTO 4  
Scala 1:500

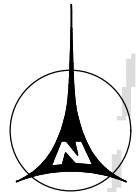

LEGENDA	
<span style="color: red;">—</span>	FOGNATURA MISTA CON FUNZIONAMENTO A GRAVITÀ DI PROGETTO
<span style="color: red;">---</span>	FOGNATURA NERA CON FUNZIONAMENTO A GRAVITÀ DI PROGETTO
<span style="color: red;">---</span>	FOGNATURA MISTA CON FUNZIONAMENTO IN PRESSIONE DI PROGETTO
<span style="color: green;">—</span>	FOGNATURA BIANCA CON FUNZIONAMENTO A GRAVITÀ DI PROGETTO
<span style="color: green;">---</span>	FOGNATURA BIANCA CON FUNZIONAMENTO A GRAVITÀ ESISTENTE
<span style="color: yellow;">—</span>	FOGNATURA MISTA CON FUNZIONAMENTO A GRAVITÀ ESISTENTE
<span style="color: yellow;">---</span>	FOGNATURA MISTA CON FUNZIONAMENTO A GRAVITÀ ESISTENTE DA CONVERTIRE IN FOGNATURA BIANCA
<span style="color: magenta;">---</span>	FOGNATURA MISTA CON FUNZIONAMENTO A GRAVITÀ ESISTENTE DA DISMETTERE
<span style="color: cyan;">—</span>	CANALE TOMBINATO DI PROGETTO
<span style="color: cyan;">---</span>	CANALE TOMBINATO ESISTENTE
	IMPIANTO DI SOLLEVAMENTO DI PROGETTO
	IMPIANTO DI SOLLEVAMENTO ESISTENTE
	POZZETTO DI PROGETTO
	SCOLMATORE DI RETE
	CADITOIA DI PROGETTO
	PREDISPOSIZIONE ALLACCIO DI PROGETTO
	SFIATO AUTOMATICO
	SCATOLA DI ISPEZIONE
	RILIEVO TOPOGRAFICO
1331	NUMERO CIVICO FABBRICATO ESISTENTE

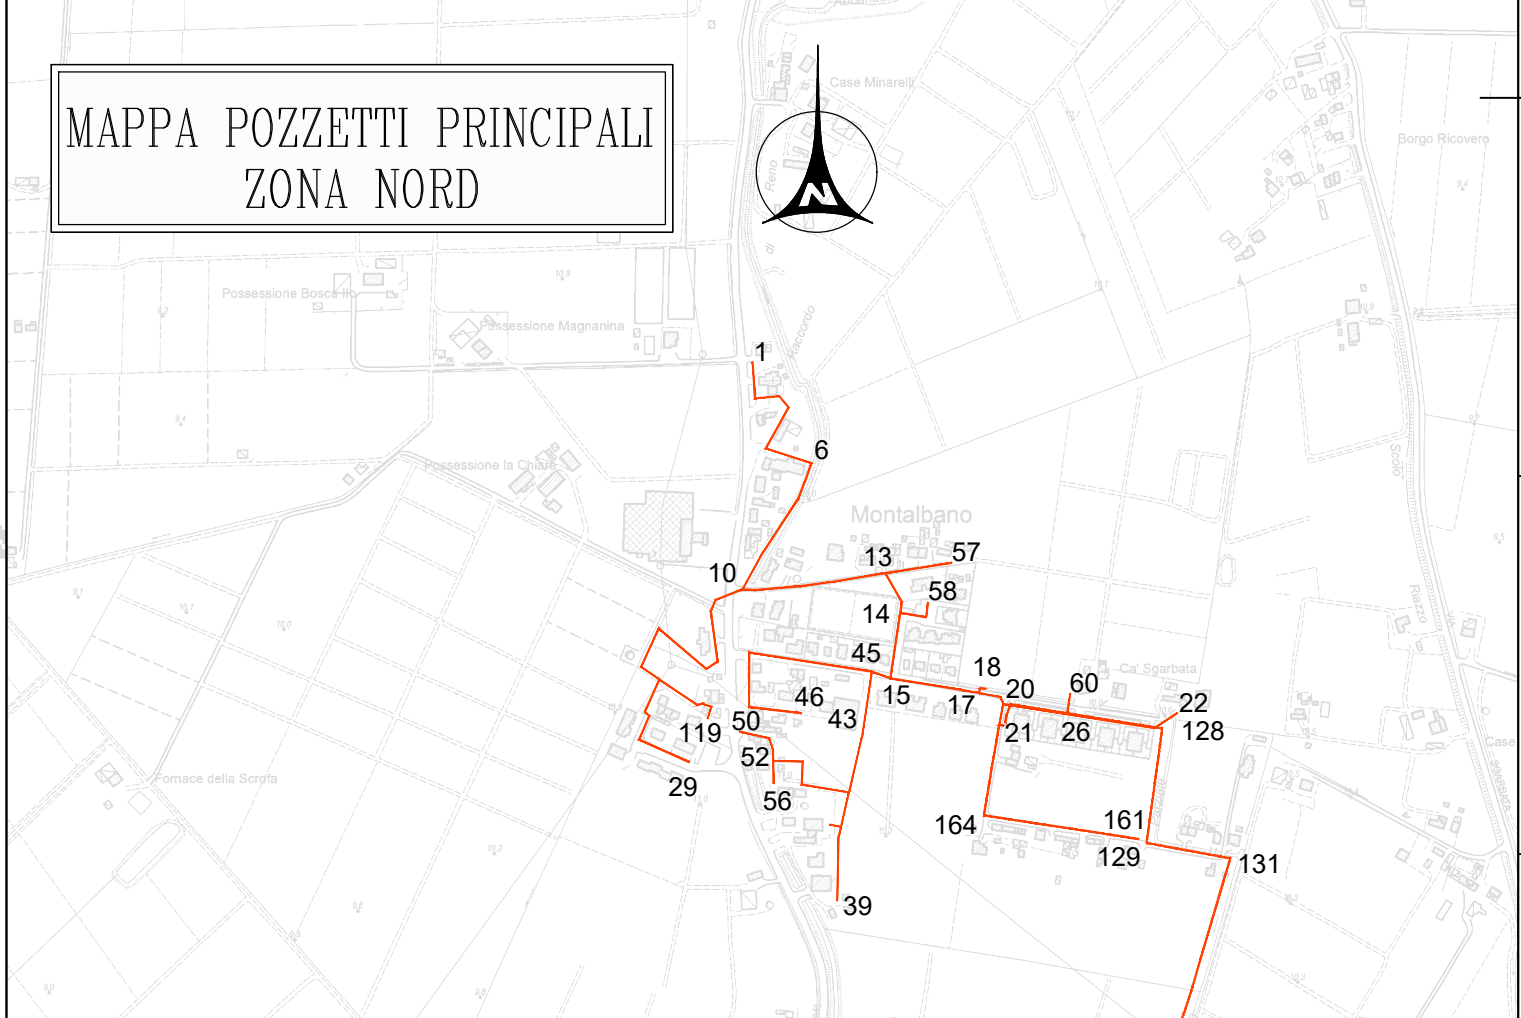

3					
2	31/10/2020	Giacomo Furlan	Andrea Spad	Riccardo Riccio	PROGETTO DEFINITIVO - AGGIORNAMENTO
1	24/07/2017	Giacomo Furlan	Rodolfo Riccio	Riccardo Riccio	PROGETTO DEFINITIVO
REV.	DATA (DATE)	REDATTO (DRAWN BY)	CONTROLLO (CHECK BY)	APPROVATO (APPR BY)	DESCRIZIONE (DESCRIPTION)
FUNZIONE O SERVIZIO (APPARTENMENT) DIREZIONE INGEGNERIA PROGETTAZIONE SISTEMI A RETE ACQUA DENOMINAZIONE IMPIANTO O LAVORO (PLANT OR PROJECT DESCRIPTION) COLLEGAMENTO FOGNARIO A POGGIO RENATICO ED ELIMINAZIONE DEPURATORE DI MONTALBANO					
IDENTIFICATIVO IMPIANTO (PLANT IDENTIFIER)				WBS	CODICE CUP (CUP CODE)
				R.2190.11.03.00045	
				CODICE DOCUMENTO (CODE)	N° COMMESSA (JOB N°)
				DG00PG0006	11500224641
				ID DOCUMENTO (DOC. ID)	NOME FILE (FILE NAME)
				29761682	
				DENOMINAZIONE DOCUMENTO (DOCUMENT DESCRIPTION)	
				R3.4 Planimetria di progetto 4 di 9	
				SCALA (SCALE)	N° FG. (SH. N°)
				VARIE	4
					9

IDRAULICA AMBIENTE  
Società di Ingegneria  
Via Broletto 21, 41121 Parma  
Tel. 0521/281111  
www.idraulicaambiente.it

GRUPPO HERA  
HERA S.p.A.  
Industria Energie Riscaldamento  
Via S. Maria della Pace 241, 40137 Bologna  
Tel. 051/281111  
www.gruppohera.it

HERATECH S.p.A.  
Società di Ingegneria  
Via S. Maria della Pace 241, 40137 Bologna  
Tel. 051/281111  
www.heratech.it