

















 
 
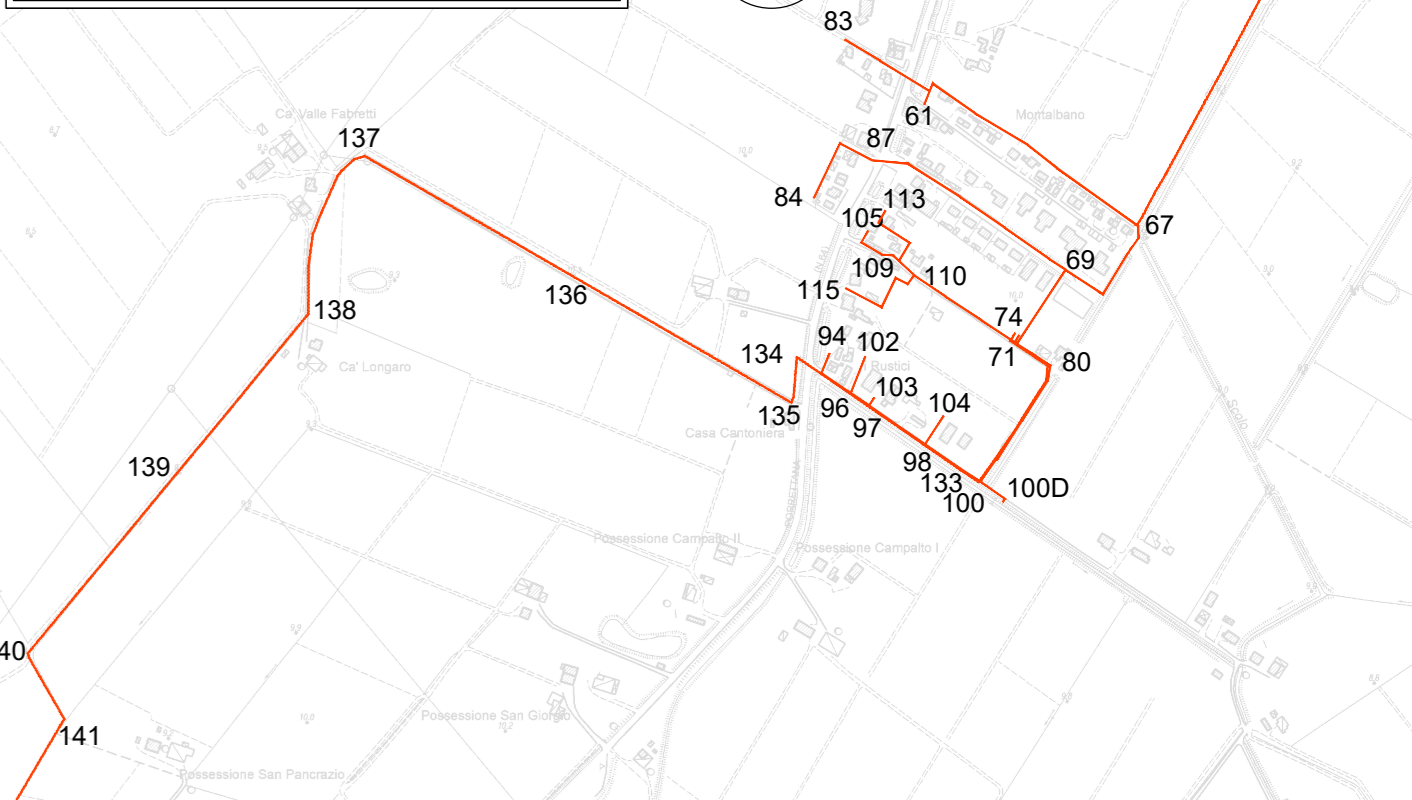




- | | |
|---|---|
|  | FOGNATURA MISTA CON FUNZIONAMENTO A GRAVITÀ DI PROGETTO |
|  | FOGNATURA NERA CON FUNZIONAMENTO A GRAVITÀ DI PROGETTO |
|  | FOGNATURA MISTA CON FUNZIONAMENTO IN PRESSIONE DI PROGETTO |
|  | FOGNATURA BIANCA CON FUNZIONAMENTO A GRAVITÀ DI PROGETTO |
|  | FOGNATURA BIANCA CON FUNZIONAMENTO A GRAVITÀ ESISTENTE |
|  | FOGNATURA MISTA CON FUNZIONAMENTO A GRAVITÀ ESISTENTE |
|  | FOGNATURA MISTA CON FUNZIONAMENTO A GRAVITÀ ESISTENTE DA CONVERTIRE IN FOGNATURA BIANCA |
|  | FOGNATURA MISTA CON FUNZIONAMENTO A GRAVITÀ ESISTENTE DA DISMETTERE |
|  | CANALE TOMBINATO DI PROGETTO |
|  | CANALE TOMBINATO ESISTENTE |
|  | IMPIANTO DI SOLLEVAMENTO DI PROGETTO |
|  | IMPIANTO DI SOLLEVAMENTO ESISTENTE |
|  | POZZETTO DI PROGETTO |
|  | SCOLMATORE DI RETE |
|  | CADITOIA DI PROGETTO |
|  | PREDISPOSIZIONE ALLACCIQ DI PROGETTO |
|  | SFIATO AUTOMATICO |
|  | SCATOLA DI ISPEZIONE |
|  | RILIEVO TOPOGRAFICO |
|  | NUMERO CIVICO FABBRICATO ESISTENTE |



3					
2	31/10/2020	Giuseppe Furlani	Andrea Spazzi	Riccardo Resca	PROGETTO DEFINITIVO - AGGIORNAMENTO
1	24/07/2017	Giuseppe Furlani	Radmila Vujovic	Riccardo Resca	PROGETTO DEFINITIVO
REV.	DATA (DATE)	REDAITTO (DRAWN BY)	CONTROL (CHECK'D)	APPROVATO (APPR'D)	DESCRIZIONE (DESCRIPTION)

FUNZIONE O SERVIZIO (DEPARTMENT) DIREZIONE INGEGNERIA PROGETTAZIONE SISTEMI A RETE ACQUA
DENOMINAZIONE IMPIANTO O LAVORO (PLANT OR PROJECT DESCRIPTION) COLLEGAMENTO FOGNARIO A POGGIO RENATICO ED ELIMINAZIONE DEPURATORE DI MONTALBANO

IDENTIFICATIVO IMPIANTO (PLANT IDENTIFIER)	WBS D 0100 11 03 00045	CODICE CUP (CUP CODE)
--	---------------------------	-----------------------

IDA IDRAULICA
AMBIENTE
Società di ingegneria
Dott. ing. Giacomo Fantasi
Via Bruno Bedetti 21 61122 Pesaro

Tel. e fax 0721.453642
 www.idraulicaemiliana.it

**GRUPPO
HERA**



HERatech
Enriching Our Common Home

HERA S.p.A.
Holding Energie Risorse Ambiente
Viale Carlo Bert Pichat 2/4 - 40127 Bologna

HERASOFT S.r.l.
Viale Carlo Berli Pichat 2/4 - 40127 Bologna
tel. 051 787.111

tel. 051.257.111
www.gruppoheni.it

www.horitech.it

VARIE	5	9
-------	---	---

23	AU
----	----