
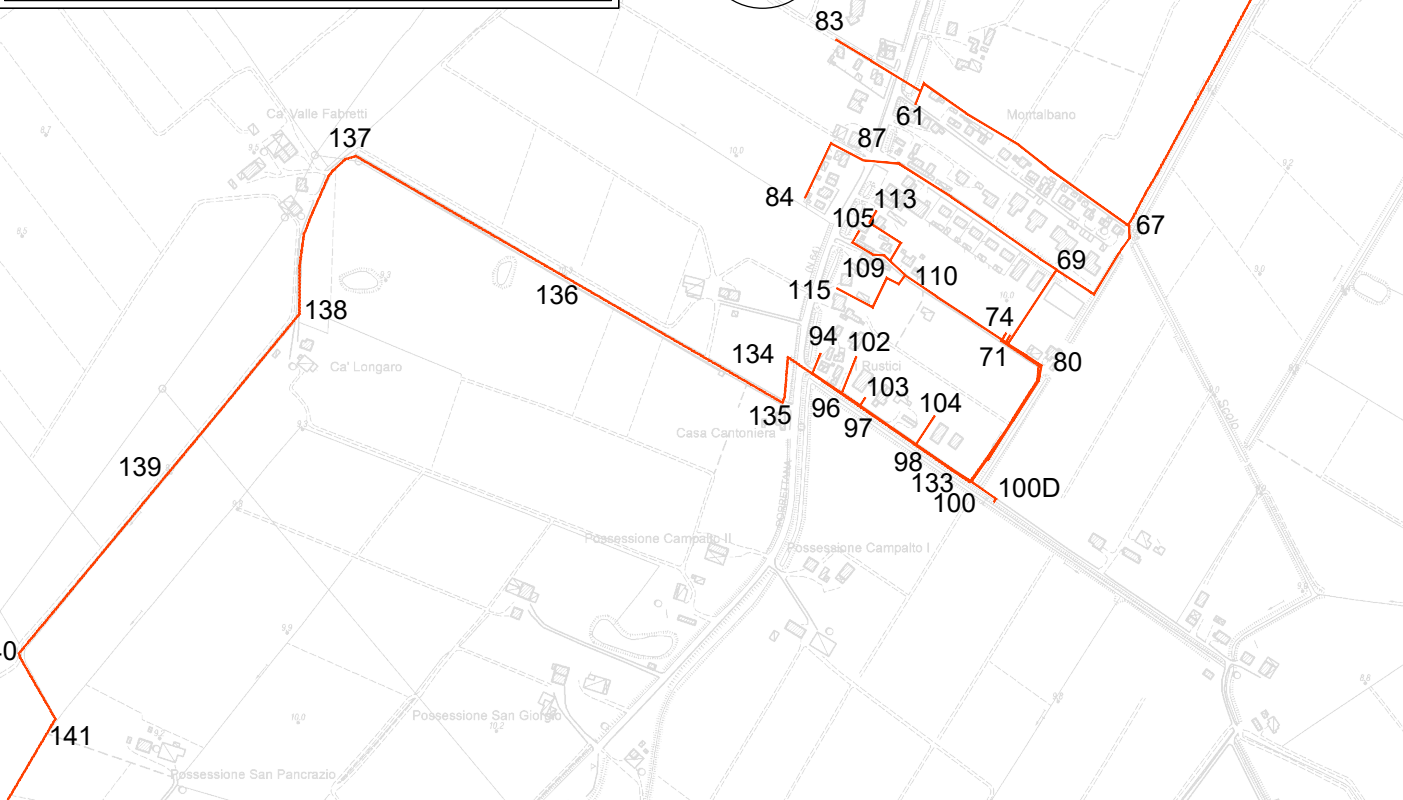


LEGENDA	
	FOGNATURA MISTA CON FUNZIONAMENTO A GRAVITÀ DI PROGETTO
	FOGNATURA NERA CON FUNZIONAMENTO A GRAVITÀ DI PROGETTO
	FOGNATURA MISTA CON FUNZIONAMENTO IN PRESSIONE DI PROGETTO
	FOGNATURA BIANCA CON FUNZIONAMENTO A GRAVITÀ DI PROGETTO
	FOGNATURA BIANCA CON FUNZIONAMENTO A GRAVITÀ ESISTENTE
	FOGNATURA MISTA CON FUNZIONAMENTO A GRAVITÀ ESISTENTE
	FOGNATURA MISTA CON FUNZIONAMENTO A GRAVITÀ ESISTENTE DA CONVERTIRE IN FOGNATURA BIANCA
	FOGNATURA MISTA CON FUNZIONAMENTO A GRAVITÀ ESISTENTE DA DISMETTERE
	CANALE TOMBINATO DI PROGETTO
	CANALE TOMBINATO ESISTENTE
	IMPIANTO DI SOLLEVAMENTO DI PROGETTO
	IMPIANTO DI SOLLEVAMENTO ESISTENTE
	POZZETTO DI PROGETTO
	SCOLMATORE DI RETE
	CADITOIA DI PROGETTO
	PREDISPOSIZIONE ALLACCIO DI PROGETTO
	SFIATO AUTOMATICO
	SCATOLA DI ISPEZIONE
	RILIEVO TOPOGRAFICO
	NUMERO CIVICO FABBRICATO ESISTENTE

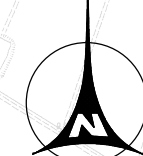

3				
2	31/10/2020	Giorgio	Andrea	Riccardo
1	24/07/2017	Giorgio	Riccardo	Riccardo
REV	DATA	REDAZIONE	CONTROLLO	APPROVAZIONE
	(DATE)	(DRAWN BY)	(CHECK BY)	(APPROVED BY)

FUNZIONE E SERVIZIO (DEPARTMENT)
DIREZIONE INGEGNERIA
PROGETTAZIONE SISTEMI A RETE ACQUA
DENOMINAZIONE IMPIANTO O LAVORO (PLANT OR PROJECT DESCRIPTION)
COLLEGAMENTO FOGNARIO A POGGIO RENATICO ED ELIMINAZIONE DEPURATORE DI MONTALBANO
IDENTIFICATIVO IMPIANTO (PLANT IDENTIFIER)

WBS	CODE DOCUMENTO (CODE)	N° COMMESSA (JOB N°)
R.2190.11.03.00045	D000PG0008	11500224641
ID DOCUMENTO (DOC. ID)	29761682	NOME FILE (FILE NAME)

DENOMINAZIONE DOCUMENTO (DOCUMENT DESCRIPTION)	SCALA (SCALE)	N° FG. (SH. N°)	D (LAST)
R3.6 Planimetria di progetto 6 di 9	VARIE	6	9

