



PLANIMETRIA DI PROGETTO 7  
Scala 1:1000

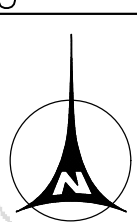


QUADRO D'UNIONE  
Scala 1:20000

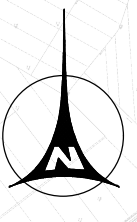

LEGENDA

- FOGNATURA MISTA CON FUNZIONAMENTO A GRAVITÀ DI PROGETTO
- FOGNATURA NERA CON FUNZIONAMENTO A GRAVITÀ DI PROGETTO
- FOGNATURA MISTA CON FUNZIONAMENTO IN PRESSIONE DI PROGETTO
- FOGNATURA BIANCA CON FUNZIONAMENTO A GRAVITÀ DI PROGETTO
- FOGNATURA BIANCA CON FUNZIONAMENTO A GRAVITÀ ESISTENTE
- FOGNATURA MISTA CON FUNZIONAMENTO A GRAVITÀ ESISTENTE
- FOGNATURA MISTA CON FUNZIONAMENTO A GRAVITÀ ESISTENTE DA CONVERTIRE IN FOGNATURA BIANCA
- FOGNATURA MISTA CON FUNZIONAMENTO A GRAVITÀ ESISTENTE DA DISMETTERE
- CANALE TOMBINATO DI PROGETTO
- CANALE TOMBINATO ESISTENTE
- IMPIANTO DI SOLLEVAMENTO DI PROGETTO
- IMPIANTO DI SOLLEVAMENTO ESISTENTE
- POZZETTO DI PROGETTO
- SCOLMATORE DI RETE
- CADITOIA DI PROGETTO
- PREDISPOSIZIONE ALLACCIO DI PROGETTO
- SFIATO AUTOMATICO
- SCATOLA DI ISPEZIONE
- RILIEVO TOPOGRAFICO
- NUMERO CIVICO FABBRICATO ESISTENTE

MAPPA POZZETTI PRINCIPALI  
ZONA SUD

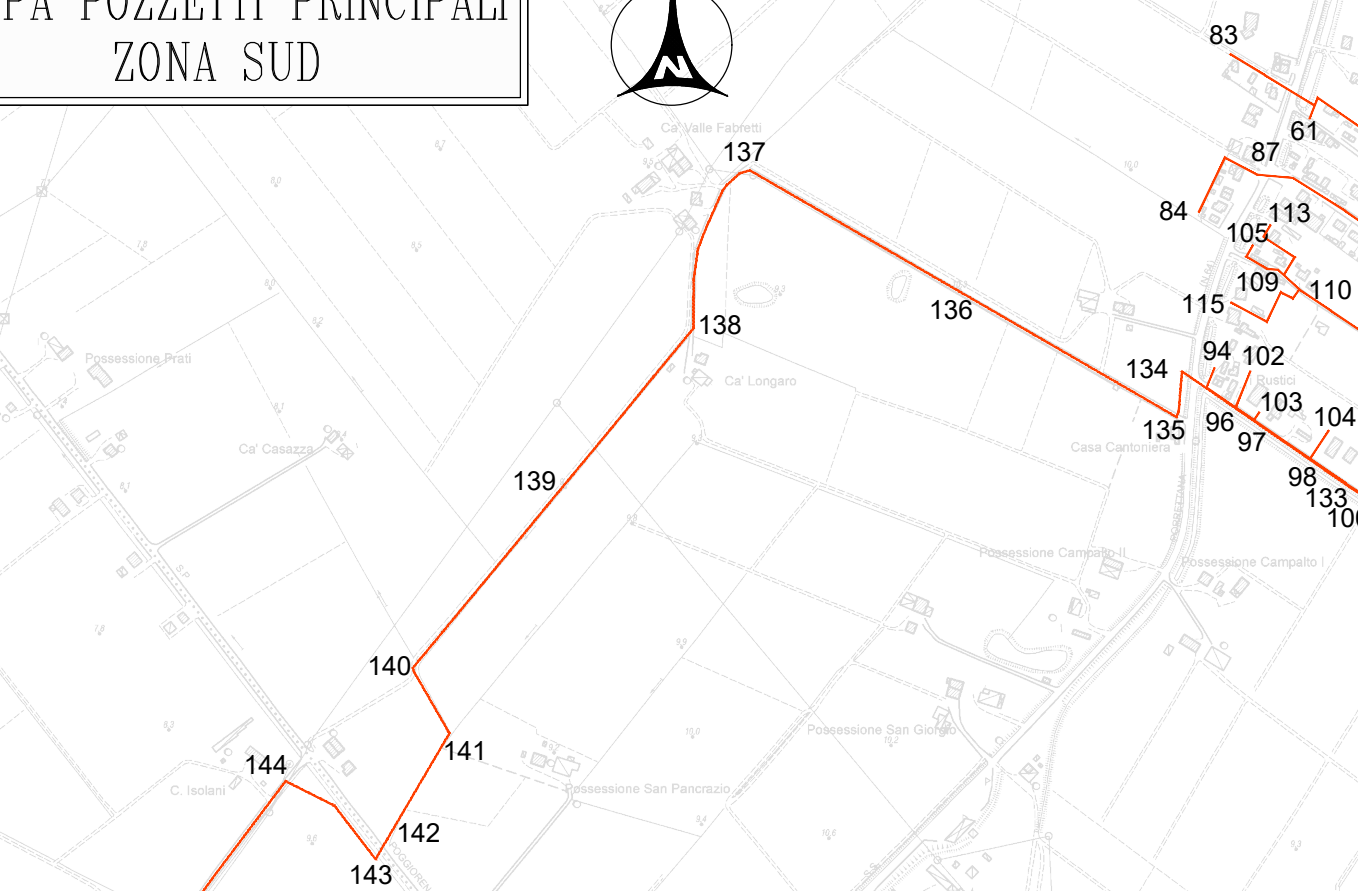

3						
2	31/10/2020	Giacomo Furini	Andrea Sgrati	Riccardo Rizzo	PROGETTO DEFINITIVO – AGGIORNAMENTO	
1	24/07/2017	Giacomo Furini	Rosolino Rizzo	Riccardo Rizzo	PROGETTO DEFINITIVO	
REV.	DATA (DATE)	REDATTO (DRAWN BY)	CONTROLLATO (CHECK BY)	APPROVATO (APPROVED)	DESCRIZIONE (DESCRIPTION)	
FUNZIONE O SERVIZIO (DEPARTMENT) DIREZIONE INGEGNERIA PROGETTAZIONE SISTEMI A RETE ACQUA DENOMINAZIONE IMPIANTO O LAVORO (PLANT OF PROJECT DESCRIPTION) COLLEGAMENTO FOGNARIO A POGGIO RENATICO ED ELIMINAZIONE DEPURATORE DI MONTALBANO						
IDENTIFICATIVO IMPIANTO (PLANT IDENTIFIER)				WBS R.2190.11.03.00045	CODICE CUP (CUP CODE)	
 Società di Ingegneria Via Bruno Desanti 21, 41122 Parma Tel. 0521 287111 www.idraulicaambiente.it				CODICE DOCUMENTO (CODE) DGO0PG0009	N° COMMESSA (JOB N°) 11500224641	
				ID DOCUMENTO (DOC. ID) 29761682	NOME FILE (FILE NAME)	
				DENOMINAZIONE DOCUMENTO (DOCUMENT DESCRIPTION) R3.7 Planimetria di progetto 7 di 9		
 HERA S.p.A. Via della Repubblica 10, 40137 Bologna Tel. 051 287111 www.gruppohera.it				 Società di Ingegneria HERAtech s.r.l. Via della Repubblica 10, 40137 Bologna Tel. 051 287111 www.hera-tech.it		
SCALA (SCALE) VARIE				N° FG. (SH. N°) 7	DI (LAST) 9	
21		22		23		AO