


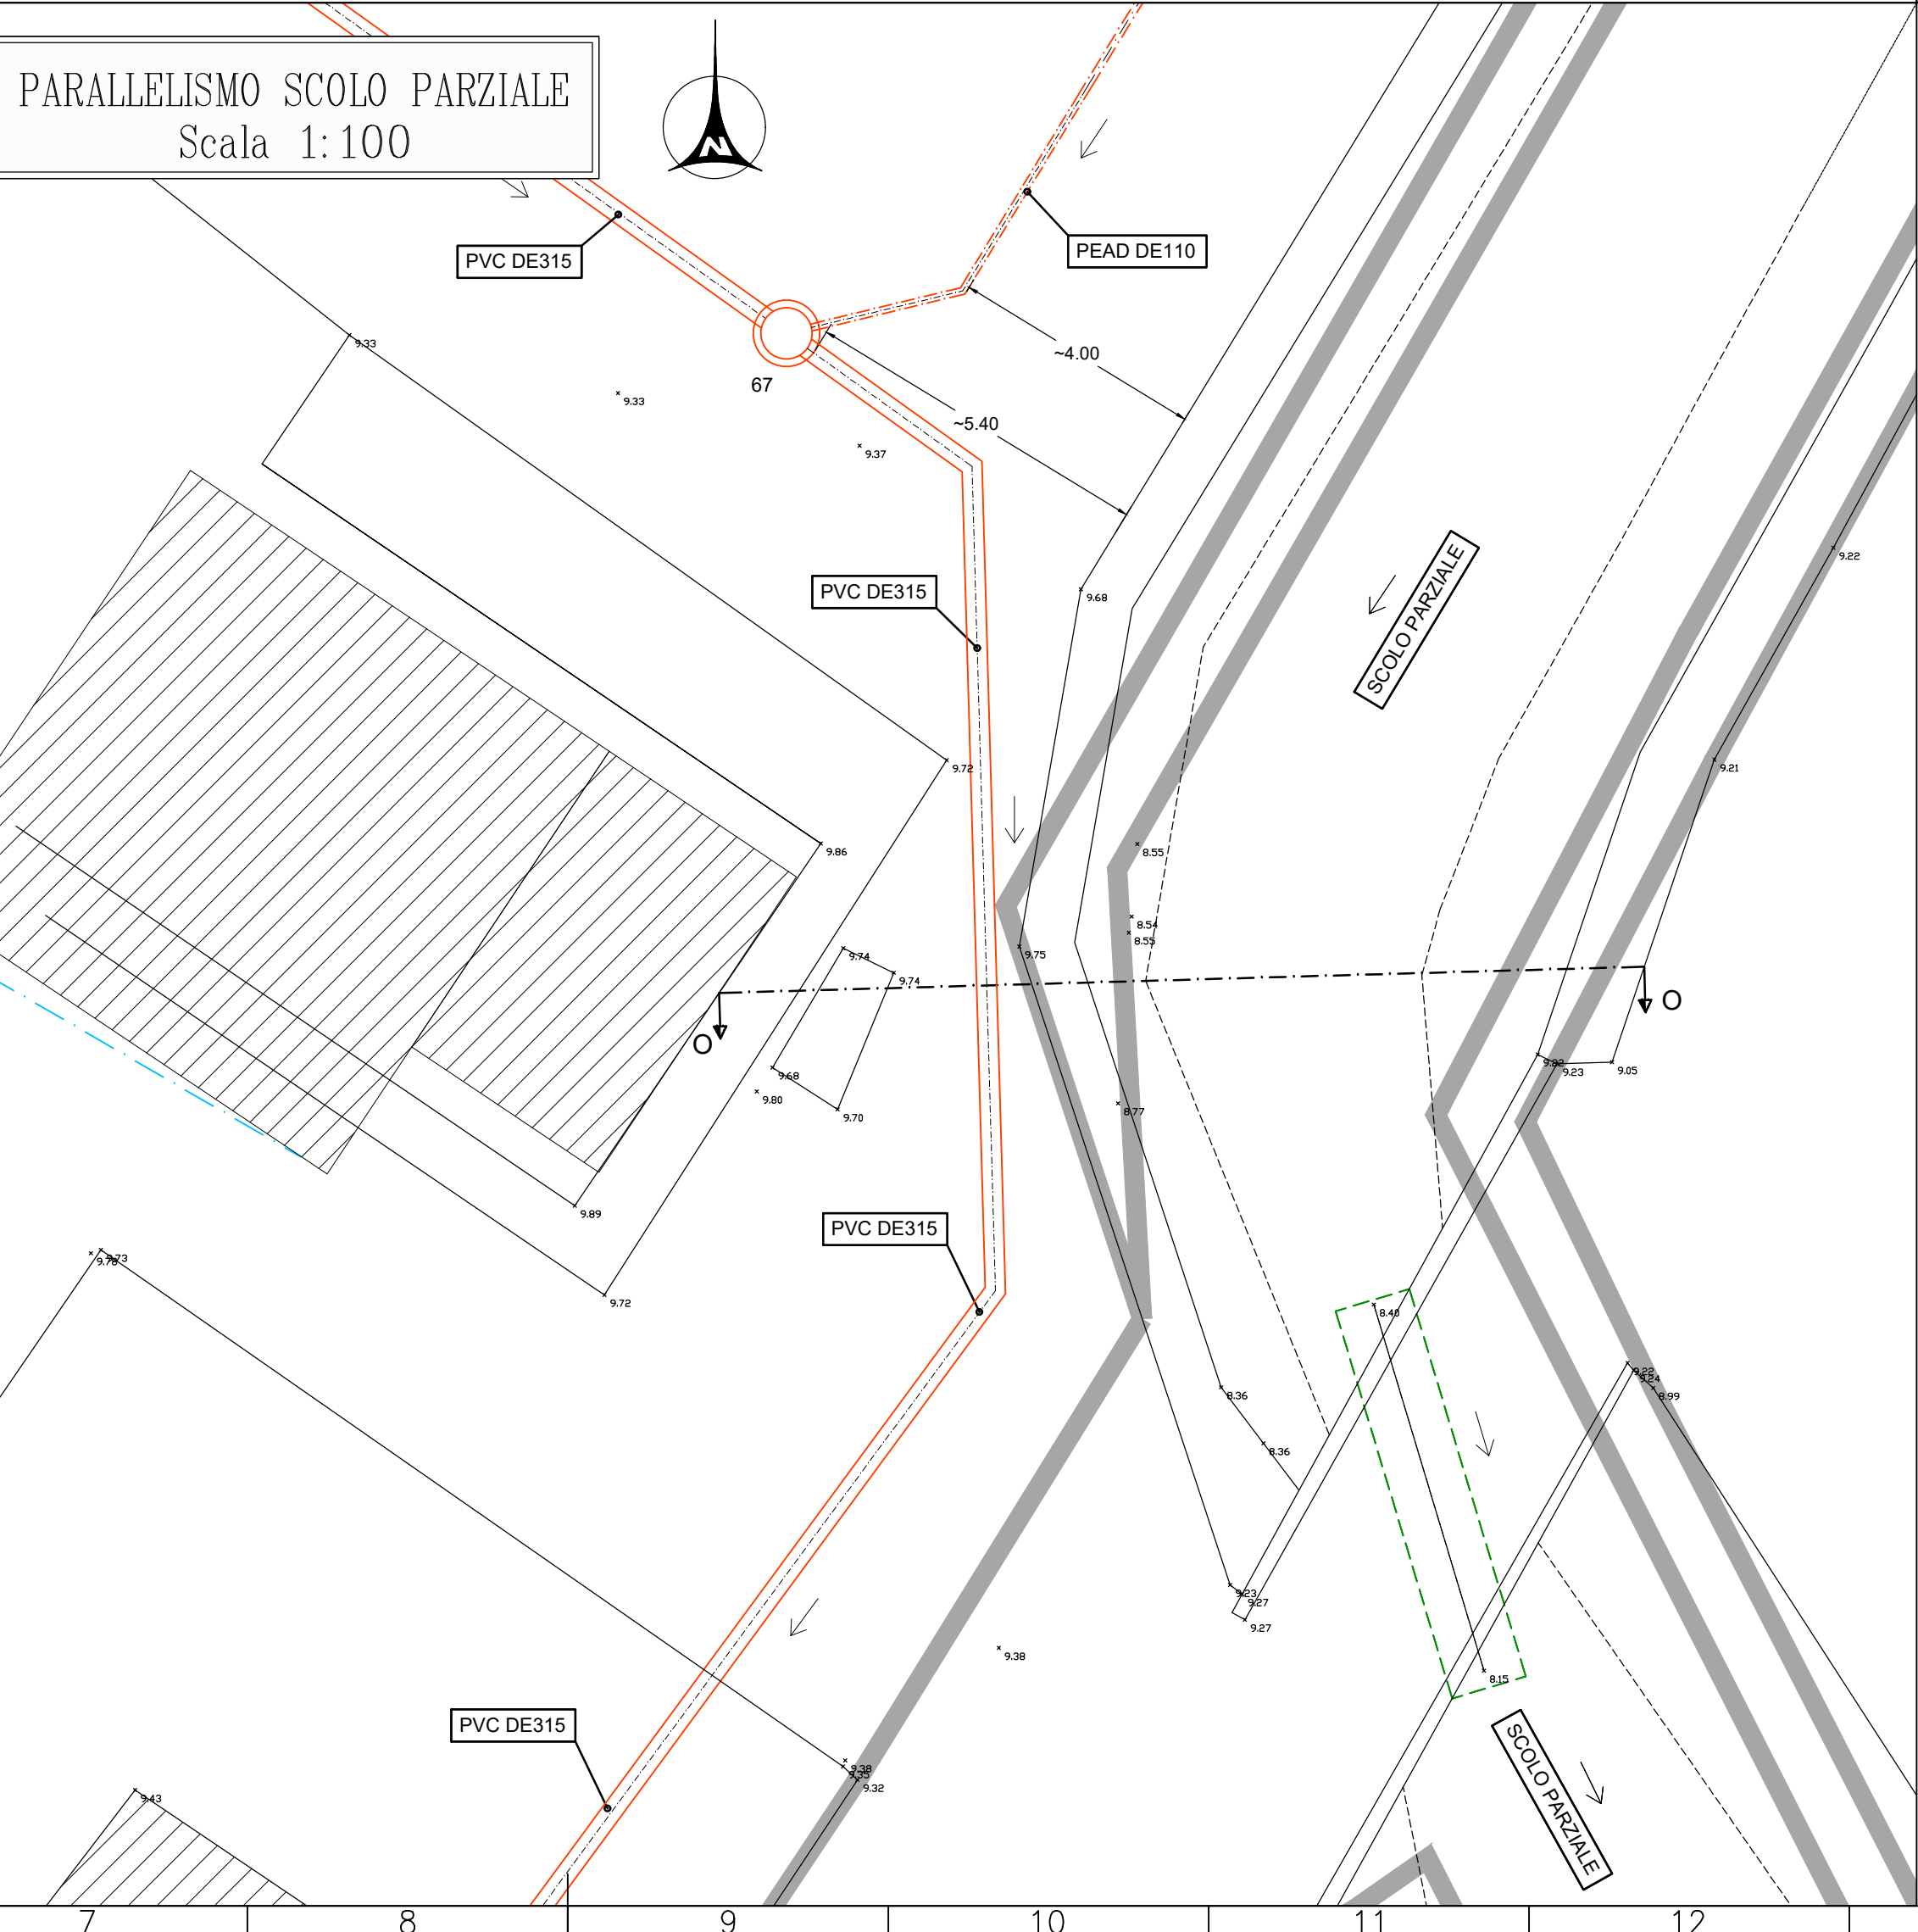


L'INDIVIDUAZIONE ESATTA DEI SOTTOSERVIZI DOVRA' ESSERE FATTA IN CANTIERE PRIMA DELL'INIZIO DEI LAVORI CON GLI ENTI GESTORI



3					
2	31/10/2020	Giacomo Furlani	Andrea Sgarzi	Riccardo Resca	PROGETTO DEFINITIVO – AGGIORNAMENTO
1	24/07/2017	Giacomo Furlani	Radmila Vujovic	Riccardo Resca	PROGETTO DEFINITIVO
REV.	DATA (DATE)	REDATTO (DRWN.BY)	CONTROL (CHCK'D)	APPROVATO (APPR'D)	DESCRIZIONE (DESCRIPTION)
FUNZIONE O SERVIZIO (DEPARTMENT) DIREZIONE INGEGNERIA PROGETTAZIONE SISTEMI A RETE ACQUA					
DENOMINAZIONE IMPIANTO O LAVORO (PLANT OR PROJECT DESCRIPTION) COLLEGAMENTO FOGNARIO A POGGIO RENATICO ED ELIMINAZIONE DEPURATORE DI MONTALBANO					
IDENTIFICATIVO IMPIANTO (PLANT IDENTIFIER)			WBS R.2190.11.03.00045	CODICE CUP (CUP CODE)	
 <b>IDRAULICA AMBIENTE</b> Società di ingegneria <small>Dott. Ing. Giacomo Furlani Via Bruno Belotti 51 - 61122 Pesaro tel. e fax 0721-453542 www.idraulicaambiente.it</small>			CODICE DOCUMENTO (CODE) DG00PG0033		N° COMMESSA (JOB N°) 11500224641
			ID DOCUMENTO (DOC. ID) 29761682		NOME FILE (FILE NAME)
			DENOMINAZIONE DOCUMENTO (DOCUMENT DESCRIPTION) R11.11 Parallelismo Scolo Parziale 2 di 2		
 <b>GRUPPO HERA</b> <small>HERA S.p.A. Holding Energia Risorse Ambiente Viale Carlo Berti Pichat 24 - 40127 Bologna tel. 051.287.111 www.gruppohera.it</small>			 <b>HERAttech</b> <small>Società del Gruppo Hera HERAttech s.r.l. Viale Carlo Berti Pichat 24 - 40127 Bologna tel. 051.287.111 www.herattech.it</small>		
SCALA (SCALE) VARIE		N° FG. (SH. N°) 2		DI (LAST) 2	