SEZIONE DI PROGETTO
Scala 1:250

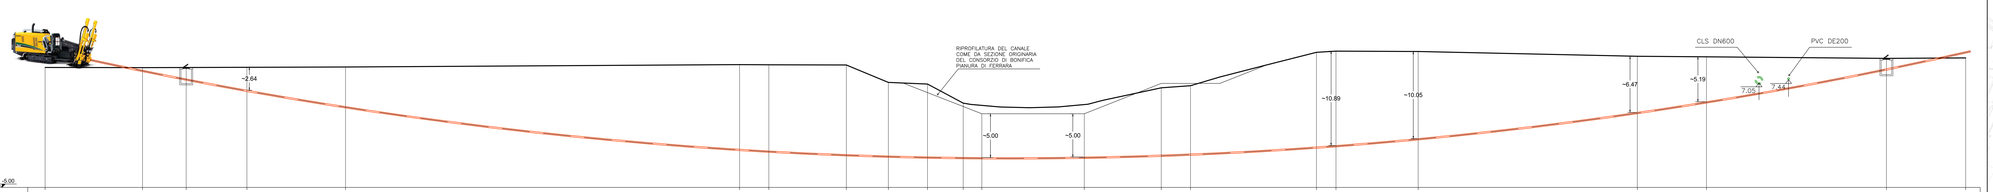

| | | |