




LEGENDA


	FOGNATURA A GRAVITA' DI PROGETTO
	FOGNATURA PREMENTE DI PROGETTO
	FOGNATURA MISTA ESISTENTE
	FOGNATURA BIANCA ESISTENTE
	CANALE TOMBINATO DI PROGETTO
	CANALE TOMBINATO ESISTENTE
	LINEA TELECOM
	LINEA FIBRE OTTICHE
	LINEA ENEL MT INTERRATA
	LINEA ENEL BT INTERRATA
	LINEA ENEL MT AEREA
	LINEA ENEL BT AEREA
	LINEA ACQUEDOTTO
	LINEA GAS METANO
	CONFINI CATASTALI CANALI

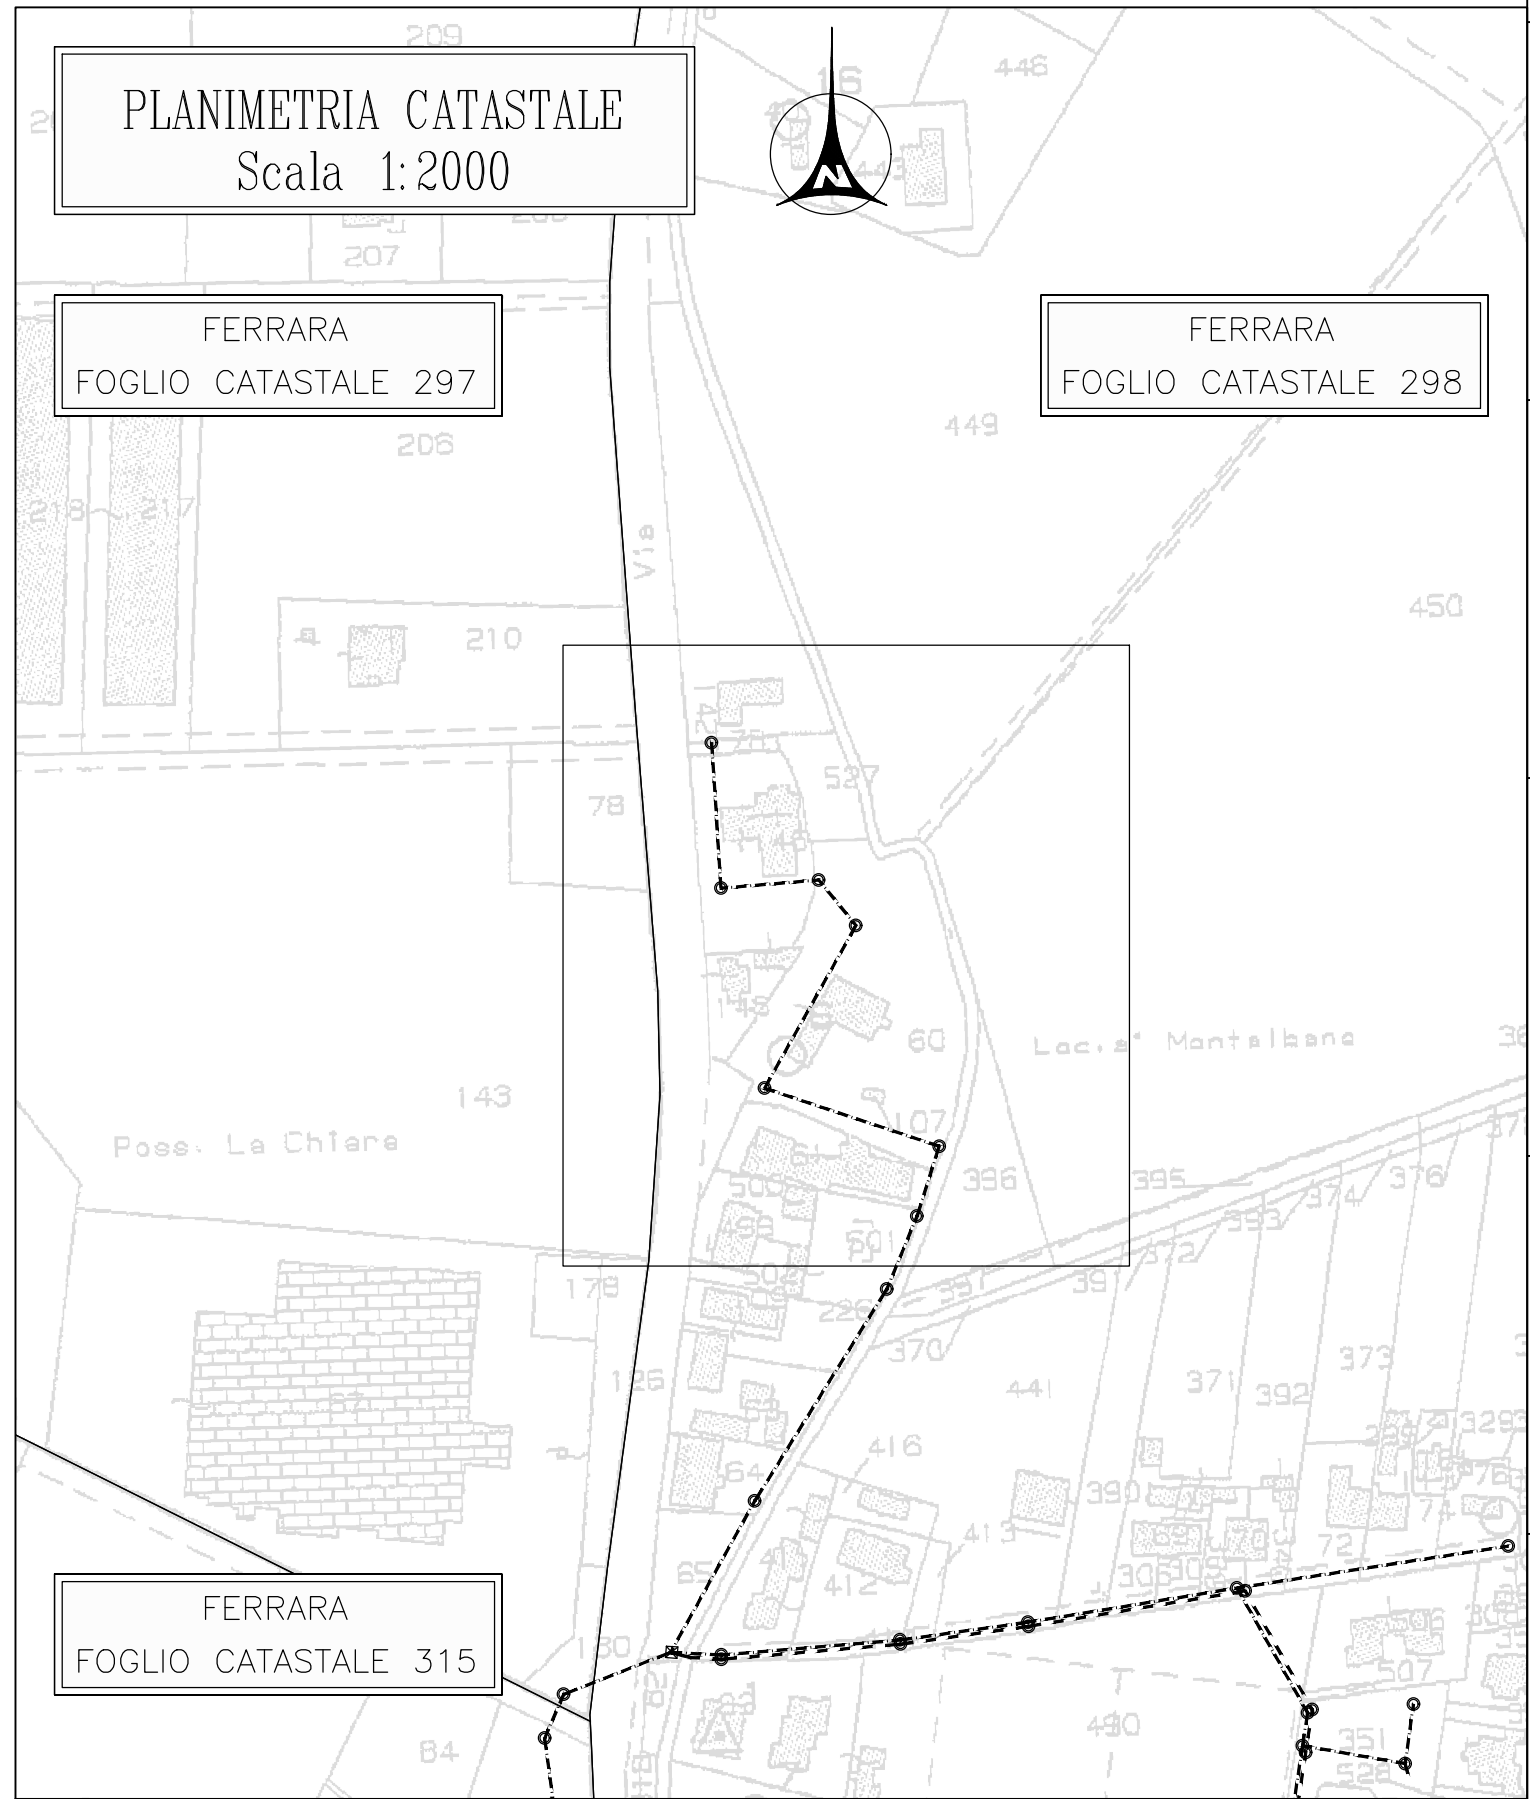

LEGENDA

	FOGNATURA MISTA CON FUNZIONAMENTO A GRAVITA' DI PROGETTO
	FOGNATURA CON FUNZIONAMENTO IN PRESSIONE DI PROGETTO
	FOGNATURA BIANCA CON FUNZIONAMENTO A GRAVITA' DI PROGETTO
	POZZETTO DI PROGETTO
	IMPIANTO DI SOLLEVAMENTO DI PROGETTO
	CONFINI CATASTALI

L'INDIVIDUAZIONE ESATTA DEI SOTTOSERVIZI
DOVRÀ ESSERE FATTA IN CANTIERE PRIMA
DELL'INIZIO DEI LAVORI CON GLI ENTI GESTORI

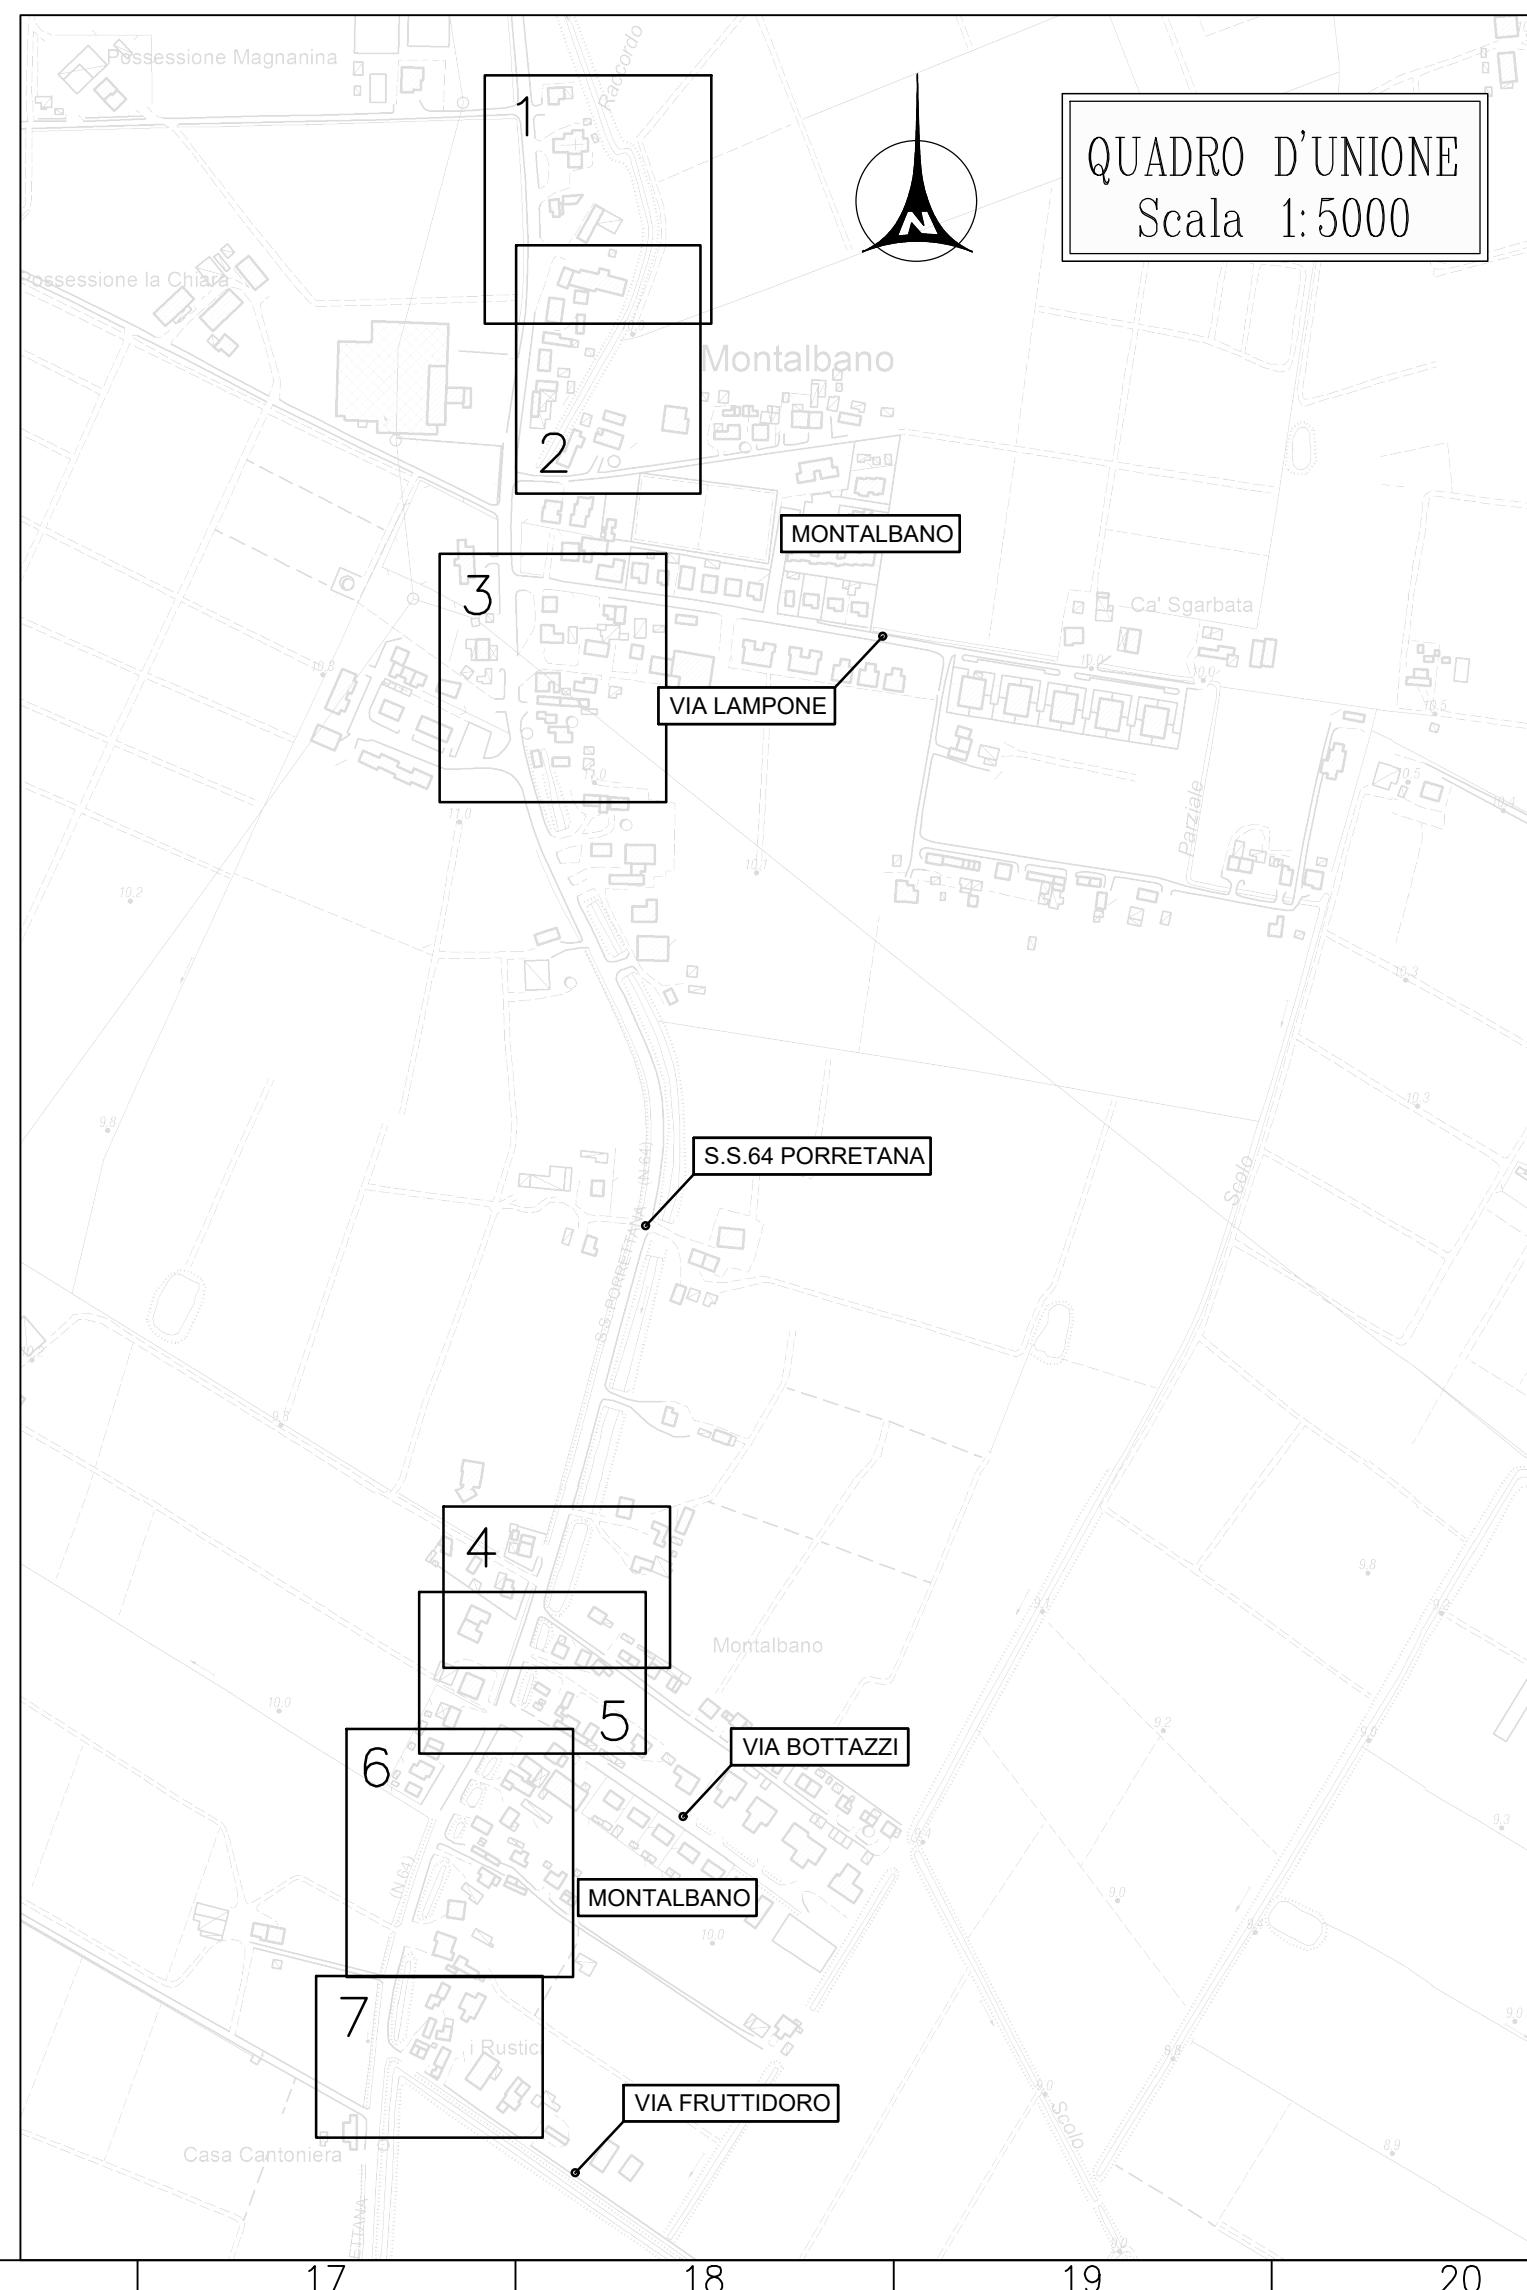

3									
2	31/10/2020	Giuseppe Iurino	Andrea Russo	Riccardo Russo	PROGETTO DEFINITIVO - AGGIORNAMENTO				
1	24/07/2017	Giuseppe Iurino	Riccardo Russo	Riccardo Russo	PROGETTO DEFINITIVO				
REV.	DATA	REDAZIONE (DRAWING)	CONTROLLO (CHECK)	APPROVAZIONE (APPROV)	DESCRIZIONE (DESCRIPTION)				
FUNZIONE E SERVIZIO (DEPARTMENT) DIREZIONE INGEGNERIA PROGETTAZIONE SISTEMI A RETE ACQUA DENOMINAZIONE IMPIANTO O LAVORO (PLANT OR PROJECT DESCRIPTION) COLLEGAMENTO FOGNARIO A POGGIO RENATICO ED ELIMINAZIONE DEPURATORE DI MONTALBANO									
IDENTIFICATIVO IMPIANTO (PLANT IDENTIFIER)				WBS	CODICE CUP (CUP CODE)				
				R.2190.11.03.00045					
				CODICE DOCUMENTO (CODE)	N° COMMESSA (JOB N°)				
				DG00PG0023	11500224641				
				ID DOCUMENTO (DOC. ID)	NOME FILE (FILE NAME)				
				29761682					
DENOMINAZIONE DOCUMENTO (DOCUMENT DESCRIPTION) R11.1 Attraversamento e parallelismo Canale Raccolgitore Montalbano 1 di 7									
HERA S.p.A. Ingegneria e Progettazione Ambientale Via dell'Industria 22 01127 Bagnara Tel. 0521 381111 www.heraambiente.it				HERA S.p.A. Ingegneria e Progettazione Ambientale Via dell'Industria 22 01127 Bagnara Tel. 0521 381111 www.heraambiente.it					
1				2		3		4	