PARALLELISMO CANALE RACCOGLITORE MONTALBANO
Scala 1:200

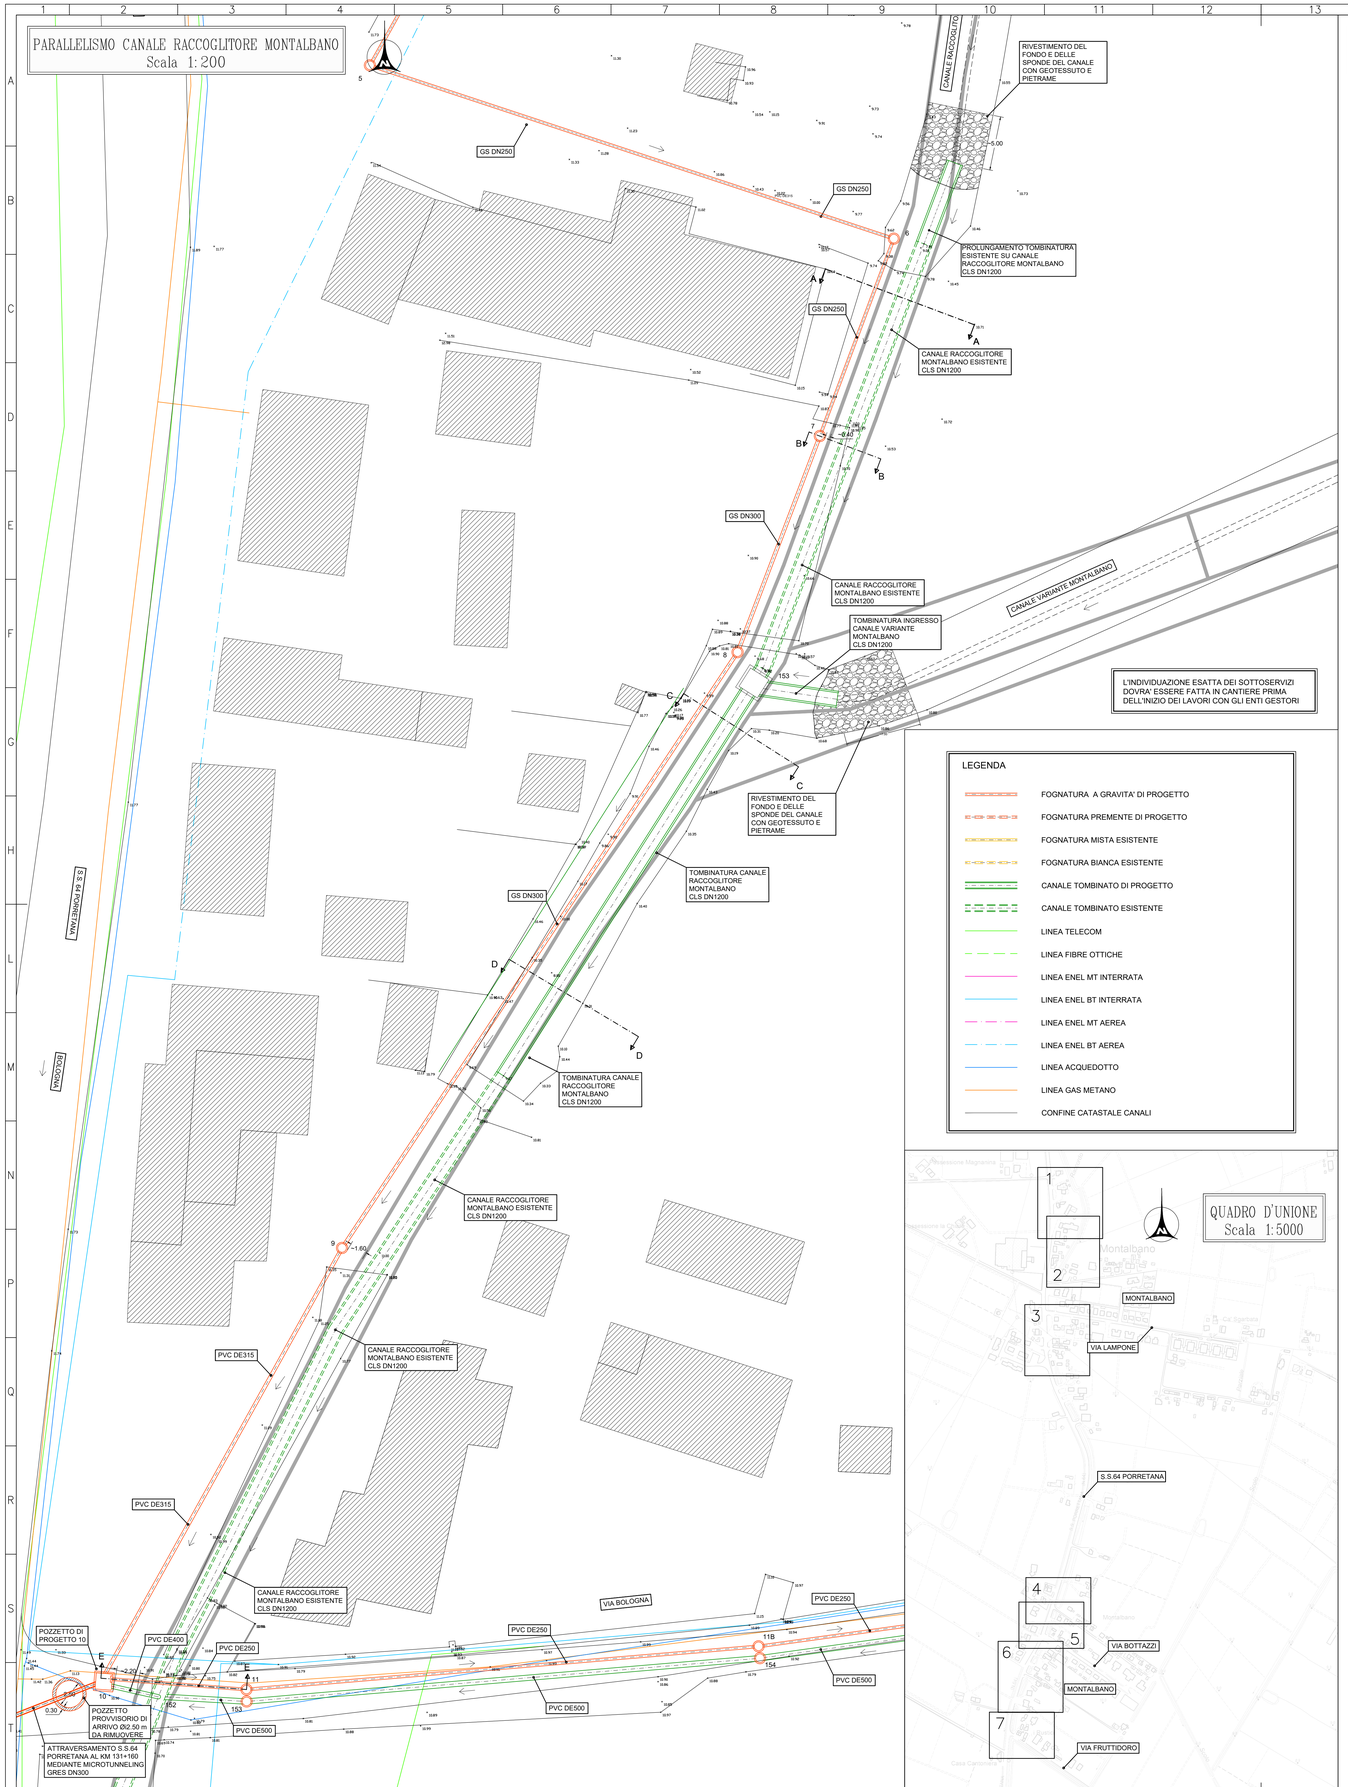

L'INDIVIDUAZIONE ESATTA DEI SOTTOSERVIZI DOVRA' ESSERE FATTA IN CANTIERE PRIMA DELL'INIZIO DEI LAVORI CON GLI ENTI GESTORI

LEGENDA

- FOGNATURA A GRAVITA' DI PROGETTO
- FOGNATURA PREMENTE DI PROGETTO
- FOGNATURA MISTA ESISTENTE
- FOGNATURA BIANCA ESISTENTE
- CANALE TOMBINATO DI PROGETTO
- CANALE TOMBINATO ESISTENTE
- LINEA TELECOM
- LINEA FIBRE OTTICHE
- LINEA ENEL MT INTERRATA
- LINEA ENEL BT INTERRATA
- LINEA ENEL MT AEREA
- LINEA ENEL BT AEREA
- LINEA ACQUEDOTTO
- LINEA GAS METANO
- CONFINE CATASTALE CANALI

SEZIONI DI PROGETTO
Scala 1:100

SEZIONE A-A

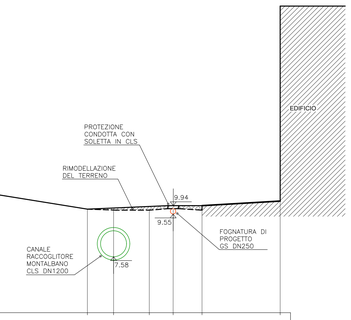

Scala H 1/100
Scala V 1/100

Quote Terreno	10.71		9.78	9.73	9.73	9.80	9.73 9.94	10.15
Quote Scorrimento					9.55			
Distanze parziali Terreno		5.78		1.21	1.65	1.11	1.33	3.61
Distanze progressive Terreno	0.00		5.78	6.99	8.64	9.75	11.07	14.68
Tipo tubo/pendenza	CONDOTTA A GRAVITÀ GS DN250 p=0.002 m/m							

SEZIONE B-B

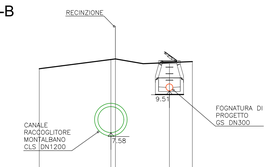

Scala H 1/100
Scala V 1/100

Quote Terreno	10.53	10.96 10.96	10.76	10.96	
Quote Scorrimento		9.51			
Distanze parziali Terreno	3.31	2.21	2.49	1.06	
Distanze progressive Terreno	0.00	3.31	5.52	8.01	7.07
Tipo tubo/pendenza	CONDOTTA A GRAVITÀ GS DN300 p=0.002 m/m				

SEZIONE C-C

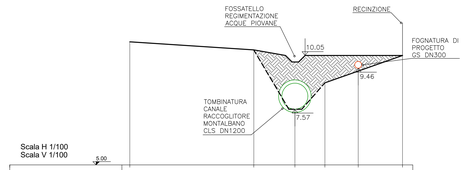

Scala H 1/100
Scala V 1/100

Quote Terreno	10.68	10.31	7.57	8.79	9.33	10.05
Quote Scorrimento				9.46		
Distanze parziali Terreno	5.72		1.90	1.38	1.54	2.04
Distanze progressive Terreno	0.00	5.72	7.64	9.00	10.54	12.58
Tipo tubo/pendenza	CONDOTTA A GRAVITÀ GS DN300 p=0.002 m/m					

SEZIONE D-D

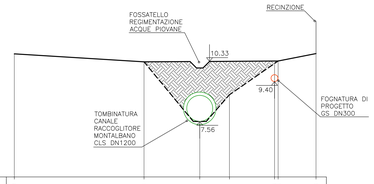

Scala H 1/100
Scala V 1/100

Quote Terreno	10.68	10.31	7.56	8.79	10.24 10.35	10.69	
Quote Scorrimento					9.40		
Distanze parziali Terreno	5.99		2.57	1.37	2.08	0.17	1.75
Distanze progressive Terreno	0.00	5.99	8.56	9.93	12.01 12.18	13.92	
Tipo tubo/pendenza	CONDOTTA A GRAVITÀ GS DN300 p=0.002 m/m						

SEZIONE E-E

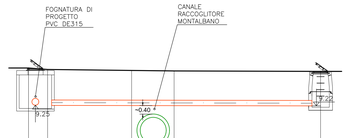

Scala H 1/100
Scala V 1/100

Quote Terreno	10.97	10.90	10.84	10.83	10.81	
Quote Scorrimento	9.25				9.22	
Distanze parziali Terreno	0.88	3.88	1.96	6.76		
Distanze progressive Terreno	0.00	0.88	4.76	6.72	13.48	
Tipo tubo/pendenza	CONDOTTA A GRAVITÀ PVC DE250 p=0.002 m/m					

PLANIMETRIA CATASTALE
Scala 1:2000

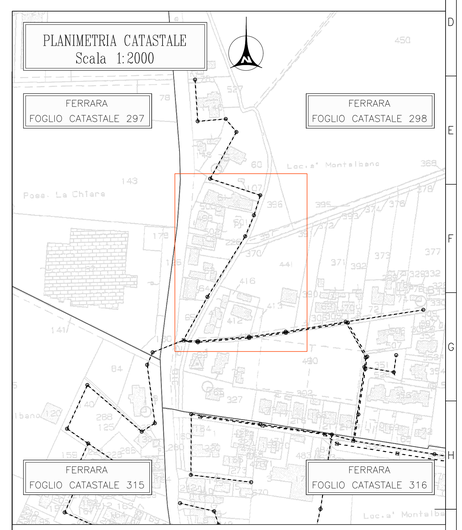

LEGENDA

- FOGNATURA MISTA CON FUNZIONAMENTO A GRAVITÀ DI PROGETTO
- FOGNATURA CON FUNZIONAMENTO IN PRESSIONE DI PROGETTO
- FOGNATURA BIANCA CON FUNZIONAMENTO A GRAVITÀ DI PROGETTO
- POZZETTO DI PROGETTO
- IMPIANTO DI SOLLEVAMENTO DI PROGETTO
- CONFINE CATASTALE

REV.	DATA (DATE)	REDATTO (DRAWN BY)	CONTROL. (CHCK'D)	APPROVATO (APPR'D)	DESCRIZIONE (DESCRIPTION)
3					
2	31/10/2020	Giacomo Furlani	Andrea Sgarzi	Riccardo Resca	PROGETTO DEFINITIVO – AGGIORNAMENTO
1	24/07/2017	Giacomo Furlani	Rodmila Vujovic	Riccardo Resca	PROGETTO DEFINITIVO

FUNZIONE O SERVIZIO *(DEPARTMENT)*
DIREZIONE INGEGNERIA
PROGETTAZIONE SISTEMI A RETE ACQUA

DENOMINAZIONE IMPIANTO O LAVORO *(PLANT OR PROJECT DESCRIPTION)*
COLLEGAMENTO FOGNARIO A POGGIO RENATICO ED ELIMINAZIONE DEPURATORE DI MONTALBANO

IDENTIFICATIVO IMPIANTO *(PLANT IDENTIFIER)*

WBS: R.2190.11.03.00045
CODICE CUP *(CUP CODE)*:

IDRAULICA AMBIENTE Società di ingegneria
Dott. Ing. Giacomo Furlani
Via Cattani, 3 - 61122 Pesaro
tel. e fax 0721-453543
www.idraulicaambiente.it

CODICE DOCUMENTO *(CODE)*: DG00PG0024
N° COMMESSA *(JOB N°)*: 11500224641
ID DOCUMENTO *(DOC. ID)*: 29761682
NOME FILE *(FILE NAME)*:

GRUPPO HERA
HERA S.p.A. Holding Energia Risorse Ambiente
Viale Carlo Berti Pichat 2/4 40127 Bologna
tel. 051.287.111
www.gruppohera.it

HERAtech s.r.l.
Viale Carlo Berti Pichat 2/4 40127 Bologna
tel. 051.287.111
www.heratech.it

DENOMINAZIONE DOCUMENTO *(DOCUMENT DESCRIPTION)*
R11.2 Attraversamento e parallelismo Canale Raccoglitore Montalbano 2 di 7

SCALA *(SCALE)*: VARIE
N° FG. *(SH. N°)*: 2
DI *(LAST)*: 7

A0