ATTRAVERSAMENTO E PARALLELISMO CANALE RACCOGLITORE MONTALBANO
Scala 1:200

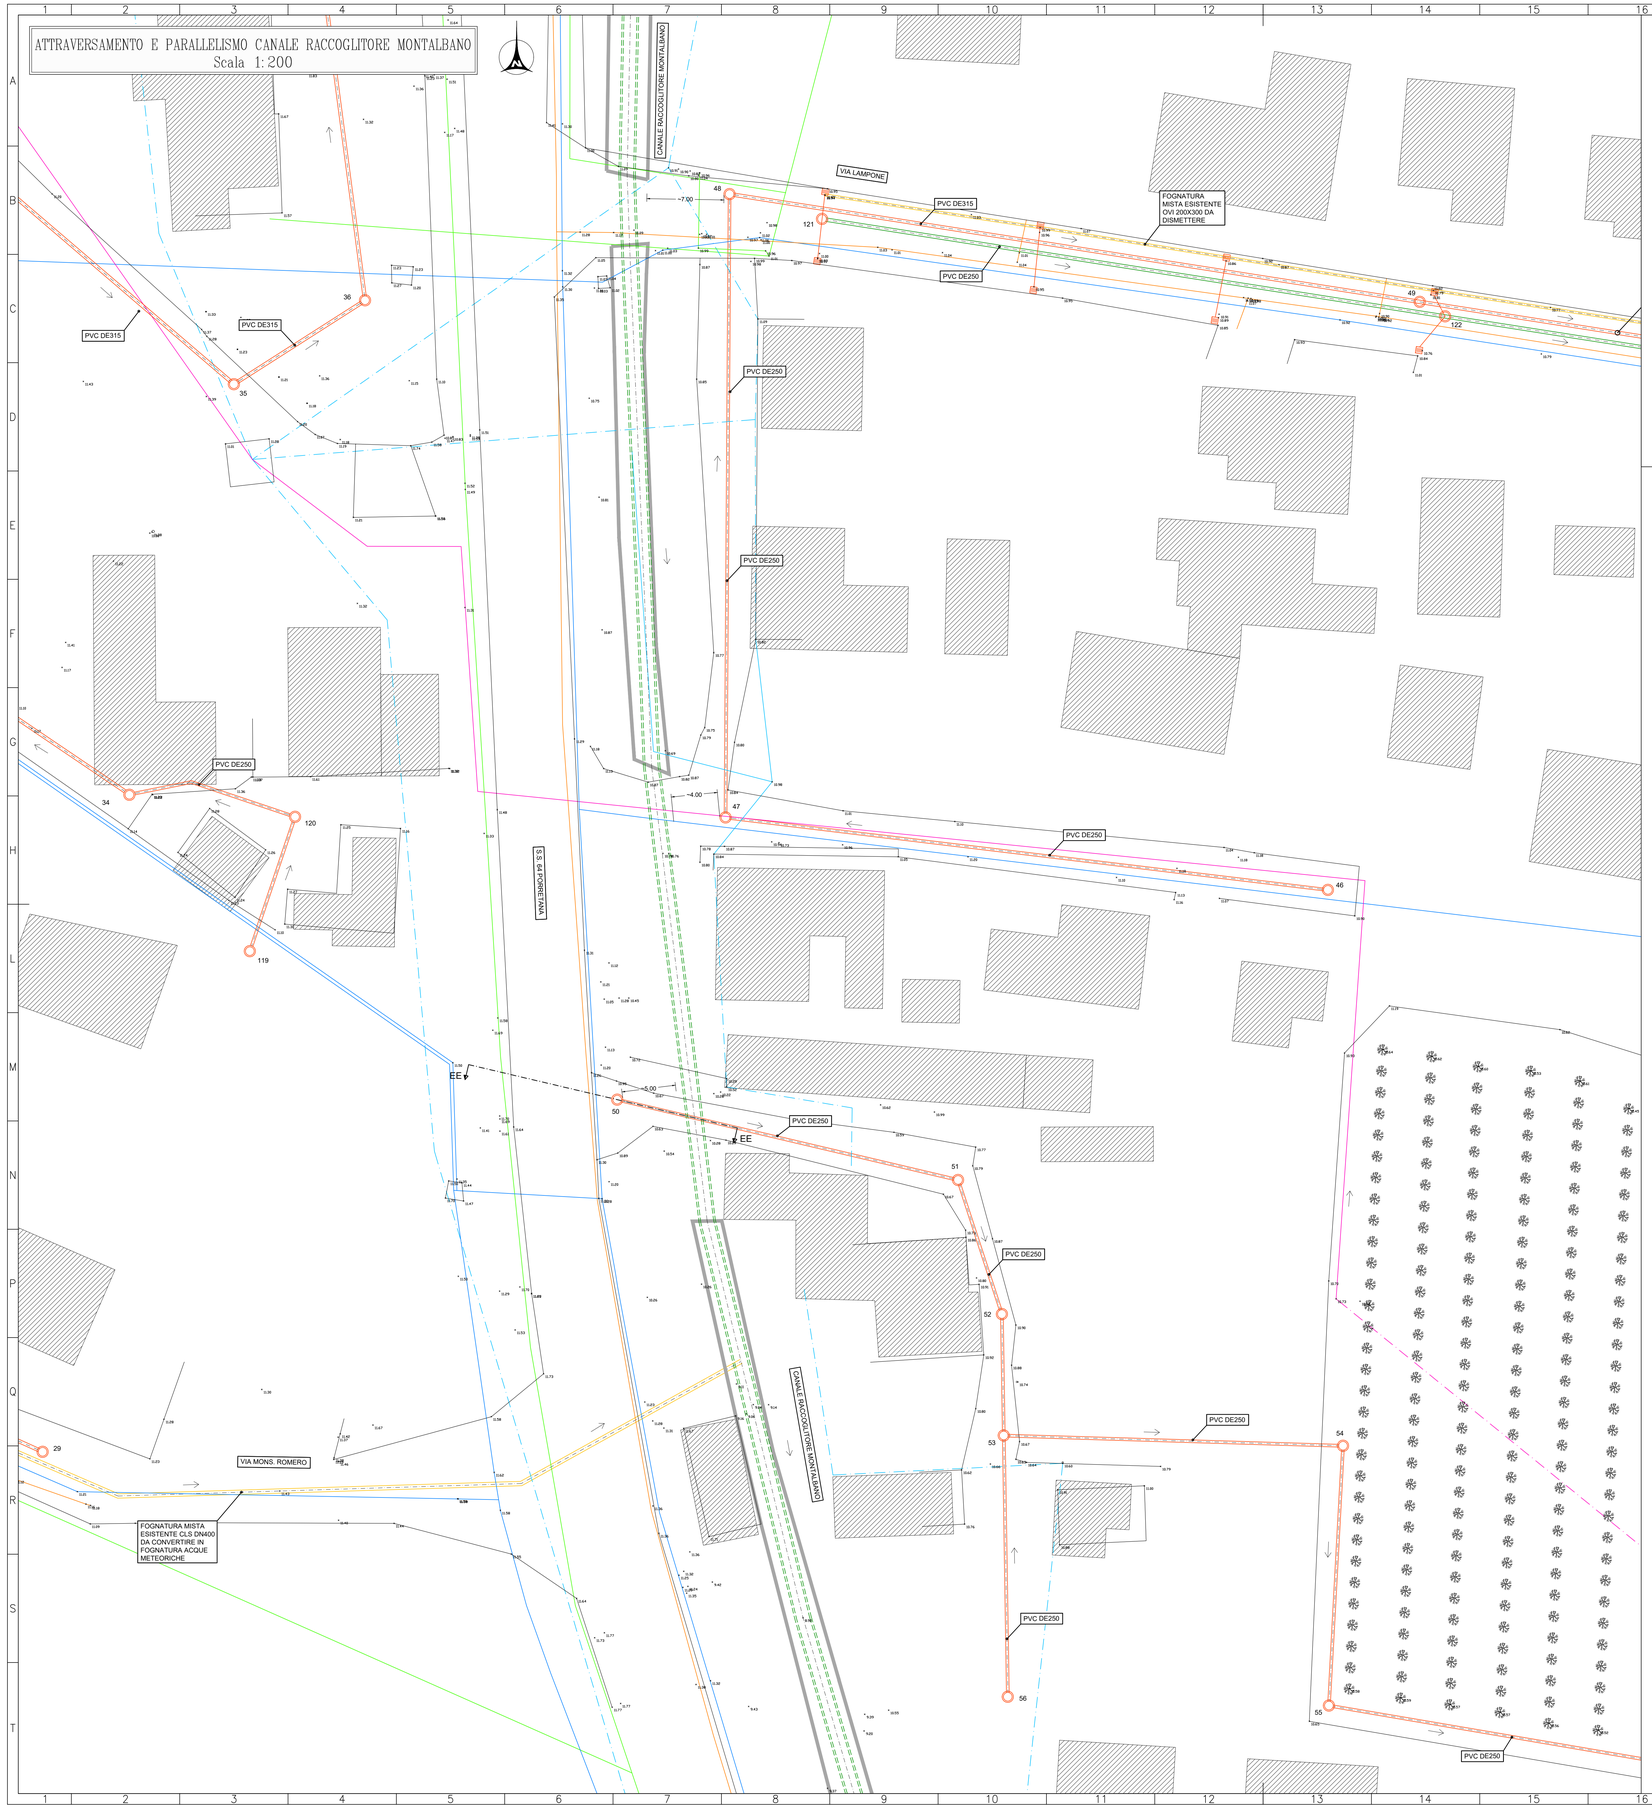

SEZIONE EE-EE

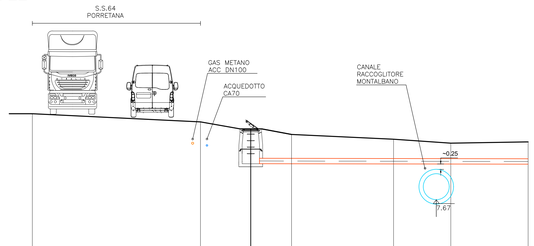

Scala H 1/100
Scala V 1/100

Quote Terreno	11.64	11.26	10.94	10.68	10.46	10.28	10.34
Quote Scorrimento	9.53						
Distanze parziali Terreno	7.76	2.32	1.88	4.71	2.64	3.57	
Distanze progressive Terreno	0.00	7.76	10.08	11.96	16.67	19.31	22.88
Tipo tubo/pendenza	CONDOTTA A GRAVITÀ PVC DE250 p=0.002 m/m						

LEGENDA

- FOGNATURA A GRAVITA' DI PROGETTO
- FOGNATURA PREMENTE DI PROGETTO
- FOGNATURA MISTA ESISTENTE
- FOGNATURA BIANCA ESISTENTE
- CANALE TOMBINATO DI PROGETTO
- CANALE TOMBINATO ESISTENTE
- LINEA TELECOM
- LINEA FIBRE OTTICHE
- LINEA ENEL MT INTERRATA
- LINEA ENEL BT INTERRATA
- LINEA ENEL MT AEREA
- LINEA ENEL BT AEREA
- LINEA ACQUEDOTTO
- LINEA GAS METANO
- CONFINE CATASTALE CANALI

LEGENDA

- FOGNATURA MISTA CON FUNZIONAMENTO A GRAVITÀ DI PROGETTO
- FOGNATURA CON FUNZIONAMENTO IN PRESSIONE DI PROGETTO
- FOGNATURA BIANCA CON FUNZIONAMENTO A GRAVITÀ DI PROGETTO
- POZZETTO DI PROGETTO
- IMPIANTO DI SOLLEVAMENTO DI PROGETTO
- CONFINE CATASTALE

PLANIMETRIA CATASTALE
Scala 1:2000

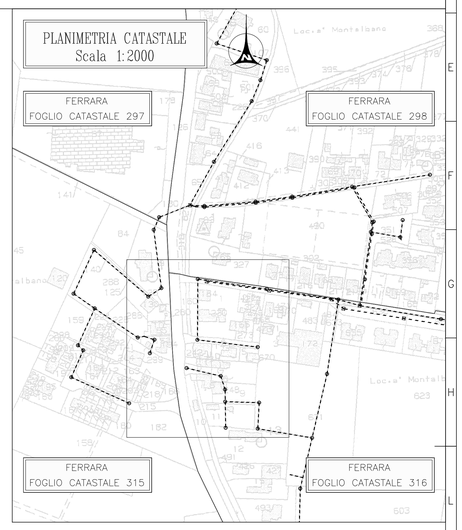

L'INDIVIDUAZIONE ESATTA DEI SOTTOSERVIZI DOVRA' ESSERE FATTA IN CANTIERE PRIMA DELL'INIZIO DEI LAVORI CON GLI ENTI GESTORI

QUADRO D'UNIONE
Scala 1:5000

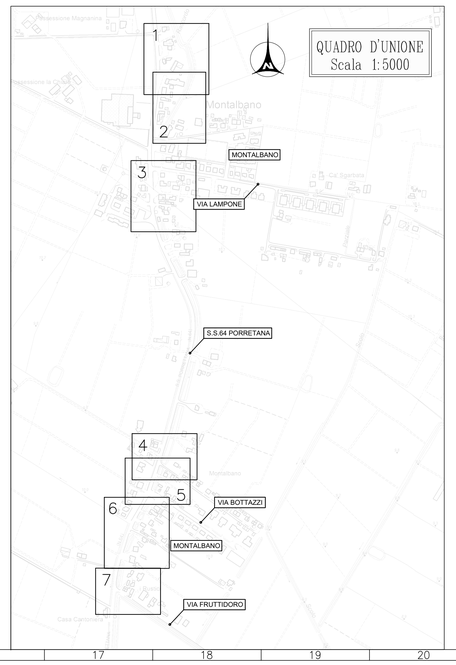

REV.	DATA (DATE)	REDATTO (DRWN.BY)	CONTROL. (CHCK'D)	APPROVATO (APPR'D)	DESCRIZIONE (DESCRIPTION)
3					
2	31/10/2020	Giacomo Furlani	Andrea Sgarzi	Riccardo Resca	PROGETTO DEFINITIVO – AGGIORNAMENTO
1	24/07/2017	Giacomo Furlani	Rodmila Vujovic	Riccardo Resca	PROGETTO DEFINITIVO

FUNZIONE O SERVIZIO (DEPARTMENT)
DIREZIONE INGEGNERIA
PROGETTAZIONE SISTEMI A RETE ACQUA

DENOMINAZIONE IMPIANTO O LAVORO (PLANT OR PROJECT DESCRIPTION)
COLLEGAMENTO FOGNARIO A POGGIO RENATICO ED ELIMINAZIONE DEPURATORE DI MONTALBANO

IDENTIFICATIVO IMPIANTO (PLANT IDENTIFIER)	WBS	CODICE CUP (CUP CODE)
	R.2190.11.03.00045	
CODICE DOCUMENTO (CODE)	N° COMMESSA (JOB N°)	
DG00PG0025	11500224641	
ID DOCUMENTO (DOC. ID)	NOME FILE (FILE NAME)	
29761682		

IDRAULICA AMBIENTE Società di ingegneria
Dott. Ing. Giacomo Furlani
Via Cattani 34/A 61122 Pesaro
tel. e fax 0721-453543
www.idraulicaambiente.it

GRUPPO HERA
HERA S.p.A.
Holding Energia Risorse Ambiente
Viale Carlo Berti Pichat 2/4 40127 Bologna
tel. 051 287 111
www.gruppohera.it

HERAtech
HERAtech s.r.l.
Viale Carlo Berti Pichat 2/4 40127 Bologna
tel. 051 287 111
www.heratech.it

DENOMINAZIONE DOCUMENTO (DOCUMENT DESCRIPTION)
R11.3 Attraversamento e parallelismo Canale Raccogliitore Montalbano 3 di 7

SCALA (SCALE)	N° FG. (SH. N°)	DI (LAST)
VARIE	3	7

A0