



SEZIONE B-B ATTRAVERSAMENTO CONDOTTA SNAM ACC DN100  
Scala 1:100

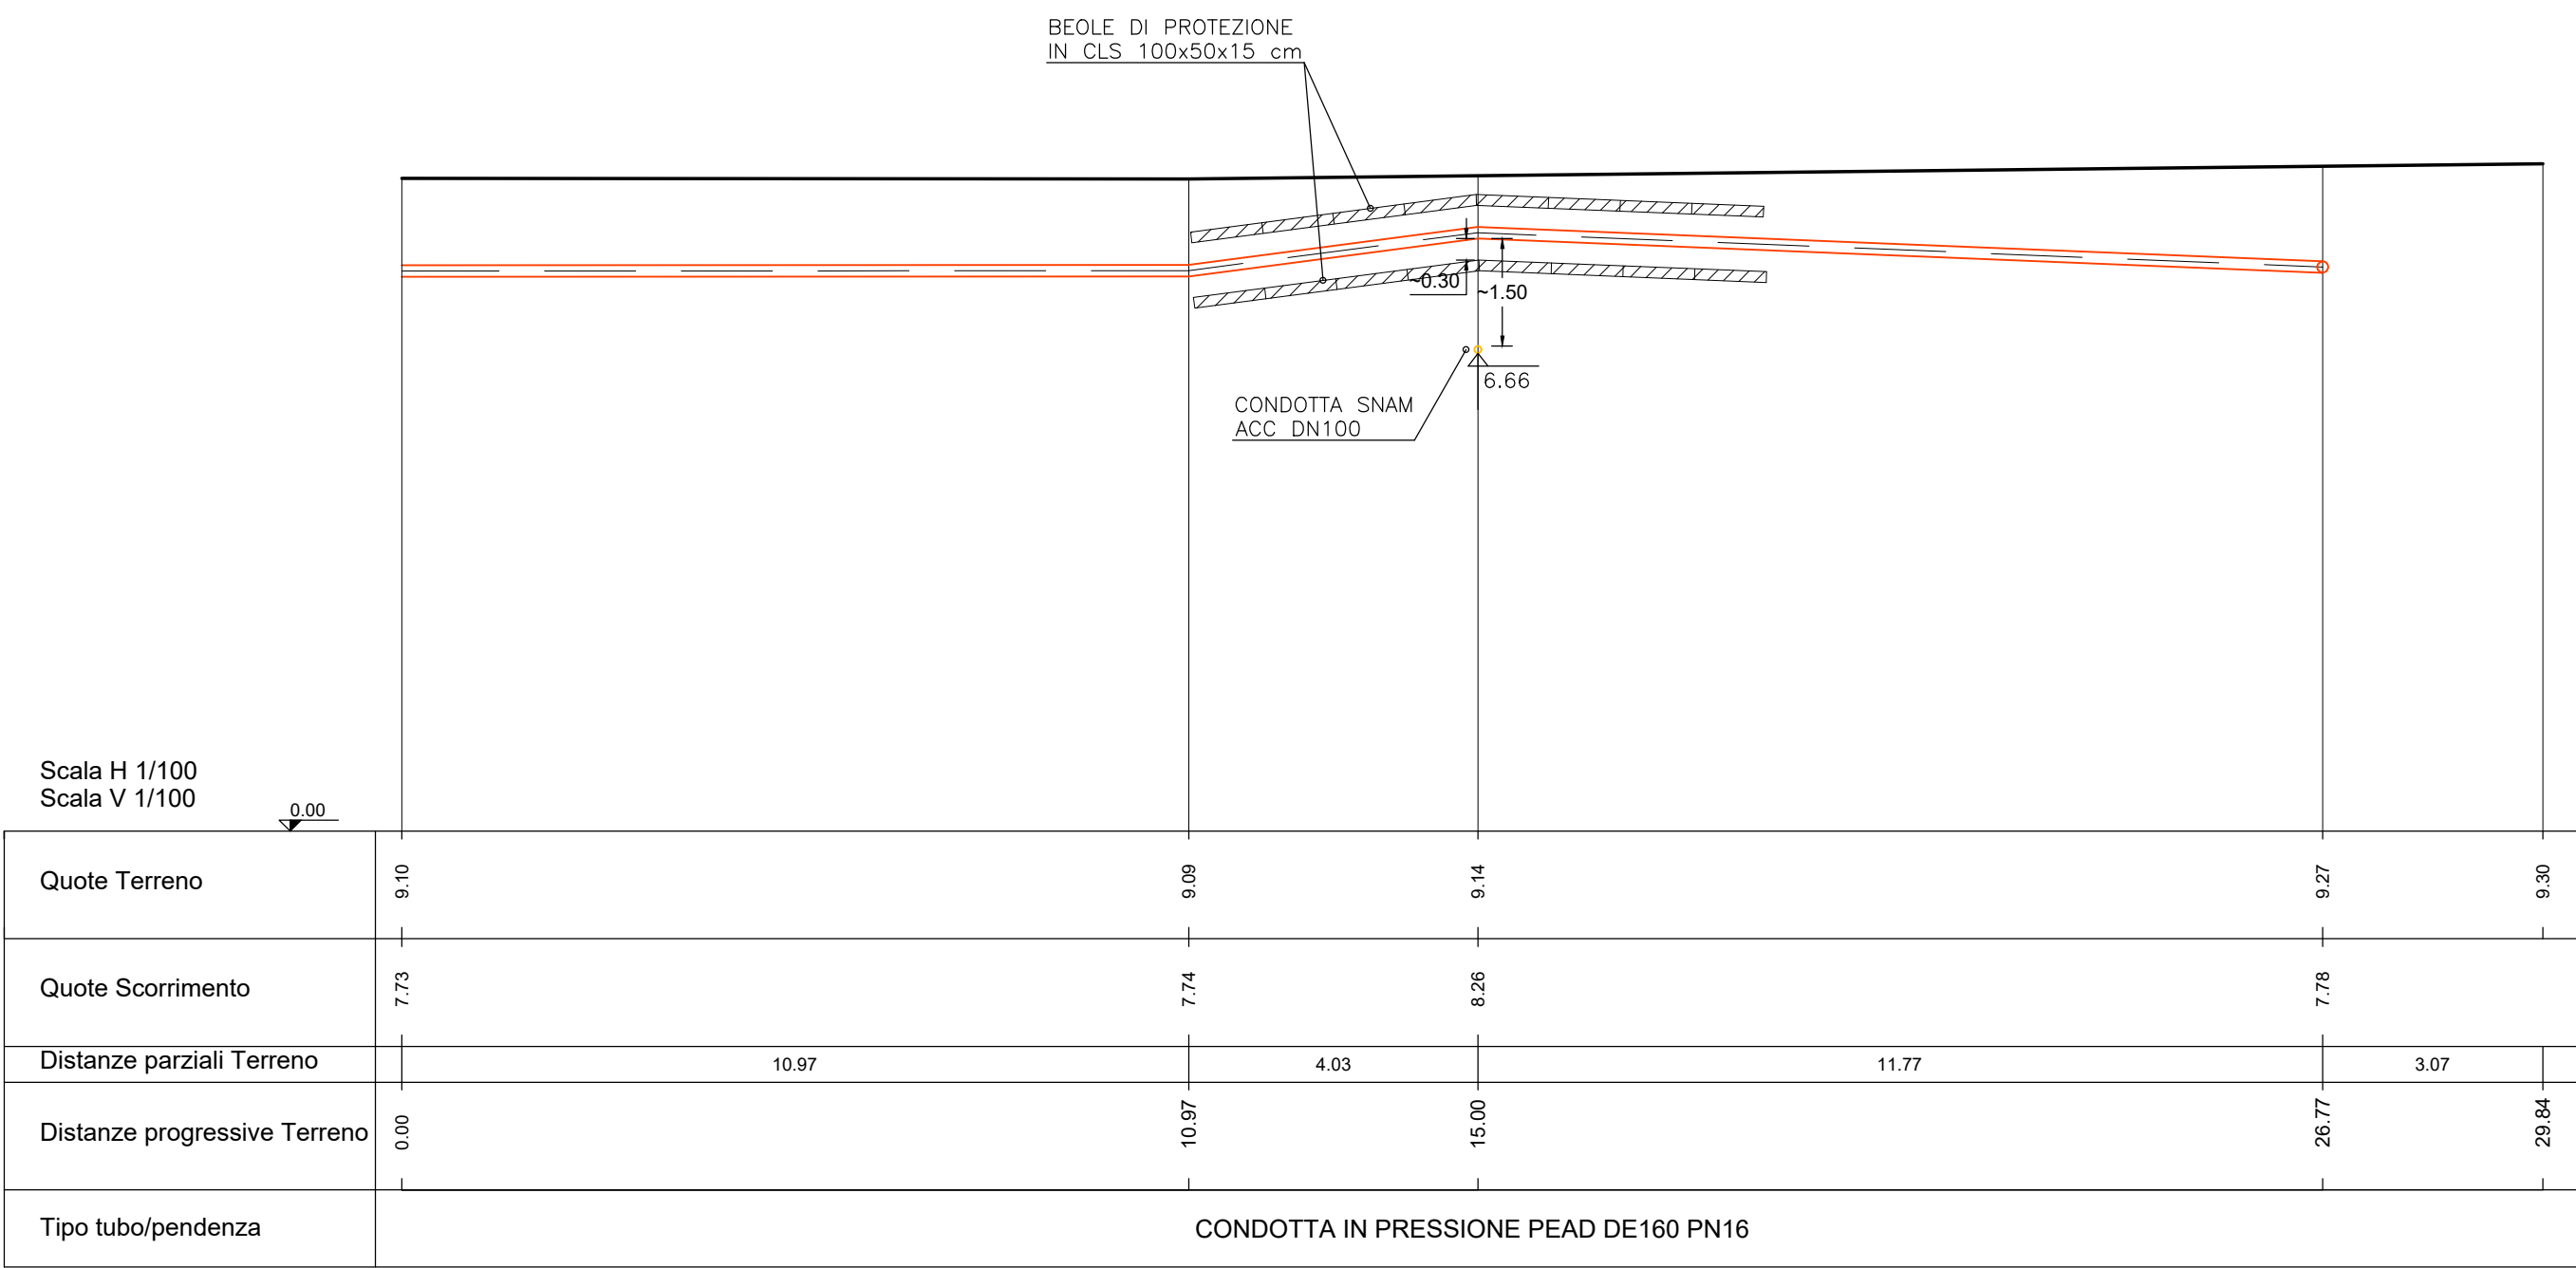

QUADRO D'UNIONE  
Scala 1:10000



S.P.25 VIA  
IMPERIALE

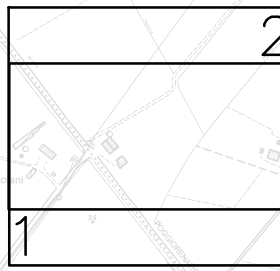


VIA DELLA  
CHIESA

S.S.64 PORRETANA

S.S.64 PORRETANA


S.P.25 VIA  
IMPERIALE

PLANIMETRIA CATASTALE  
Scala 1:2000

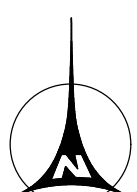

FERRARA  
FOGLIO CATASTALE 314

PLANIMETRIA ATTRAVERSAMENTO CONDOTTA SNAM ACC DN100  
Scala 1:500

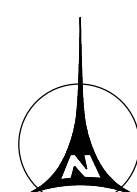

DIRAMAZIONE VERSO  
POGGIO RENATICO

CONDOTTA SNAM  
ACC DN400

CONDOTTA SNAM  
ACC DN100

PEAD DE160

N° 8+8 BEOLE DI PROTEZIONE  
IN CLS 100x50x15 cm

CONDOTTA SNAM  
ACC DN400

PEAD DE160

DIRAMAZIONE VERSO  
STAZIONE DI  
SERVIZIO SU S.S.64

POGGIO RENATICO  
FOGLIO CATASTALE 81

FERRARA  
FOGLIO CATASTALE 315

- LEGENDA
- FOGNATURA CON FUNZIONAMENTO IN PRESSIONE DI PROGETTO
  - POZZETTO DI PROGETTO
  - CONFINI CATASTALI

- LEGENDA
- FOGNATURA DI PROGETTO
  - LINEA SNAM
  - LINEA FIBRE OTTICHE
  - LINEA ENEL MT INTERRATA
  - LINEA ENEL BT INTERRATA
  - LINEA ENEL MT AEREA
  - LINEA ENEL BT AEREA
  - LINEA ACQUEDOTTO

L'INDIVIDUAZIONE ESATTA DEI SOTTOSERVIZI  
DOVRÀ ESSERE FATTA IN CANTIERE PRIMA  
DELL'INIZIO DEI LAVORI CON GLI ENTI GESTORI

3					
2	31/10/2020	Giacomo Furiosi	Andrea Sgorzi	Riccardo Rizzo	PROGETTO DEFINITIVO - AGGIORNAMENTO
1	24/07/2017	Giacomo Furiosi	Rodolfo Rizzo	Riccardo Rizzo	PROGETTO DEFINITIVO
REV.	DATA (DATE)	REDAZIONE (DRAWN BY)	CONTROLLO (CHECK D)	APPROVATO (APPR D)	DESCRIZIONE (DESCRIPTION)
FUNZIONE O SERVIZIO (APPARTENANCE) DIREZIONE INGEGNERIA PROGETTAZIONE SISTEMI A RETE ACQUA DENOMINAZIONE IMPIANTO O LAVORO (PLANT OR PROJECT DESCRIPTION) COLLEGAMENTO FOGNARIO A POGGIO RENATICO ED ELIMINAZIONE DEPURATORE DI MONTALBANO					
IDENTIFICATIVO IMPIANTO (PLANT IDENTIFIER)				WBS R.2190.11.03.00045	CODICE CUP (CUP CODE) 11500224641
IDRAULICA AMBIENTE Società di ingegneria Data del Documento: 31/10/2020 Via Bruno Deserti 21, 41122 Parma Tel. 0521/281111 www.idraulicaambiente.it				CODICE DOCUMENTO (CODE) D000PG0041	N° COMMESSA (JOB N°) 11500224641
IDRAULICA AMBIENTE Società di ingegneria Data del Documento: 31/10/2020 Via Bruno Deserti 21, 41122 Parma Tel. 0521/281111 www.idraulicaambiente.it				ID DOCUMENTO (DOC. ID) 29761682	NOME FILE (FILE NAME) R12.2 Attraversamento SNAM 2 di 2
IDRAULICA AMBIENTE Società di ingegneria Data del Documento: 31/10/2020 Via Bruno Deserti 21, 41122 Parma Tel. 0521/281111 www.idraulicaambiente.it				DENOMINAZIONE DOCUMENTO (DOCUMENT DESCRIPTION) R12.2 Attraversamento SNAM 2 di 2	
IDRAULICA AMBIENTE Società di ingegneria Data del Documento: 31/10/2020 Via Bruno Deserti 21, 41122 Parma Tel. 0521/281111 www.idraulicaambiente.it				SCALA (SCALE) VARIE	N° FG. (SH. N°) 2
IDRAULICA AMBIENTE Società di ingegneria Data del Documento: 31/10/2020 Via Bruno Deserti 21, 41122 Parma Tel. 0521/281111 www.idraulicaambiente.it				D (LAST) 2	