
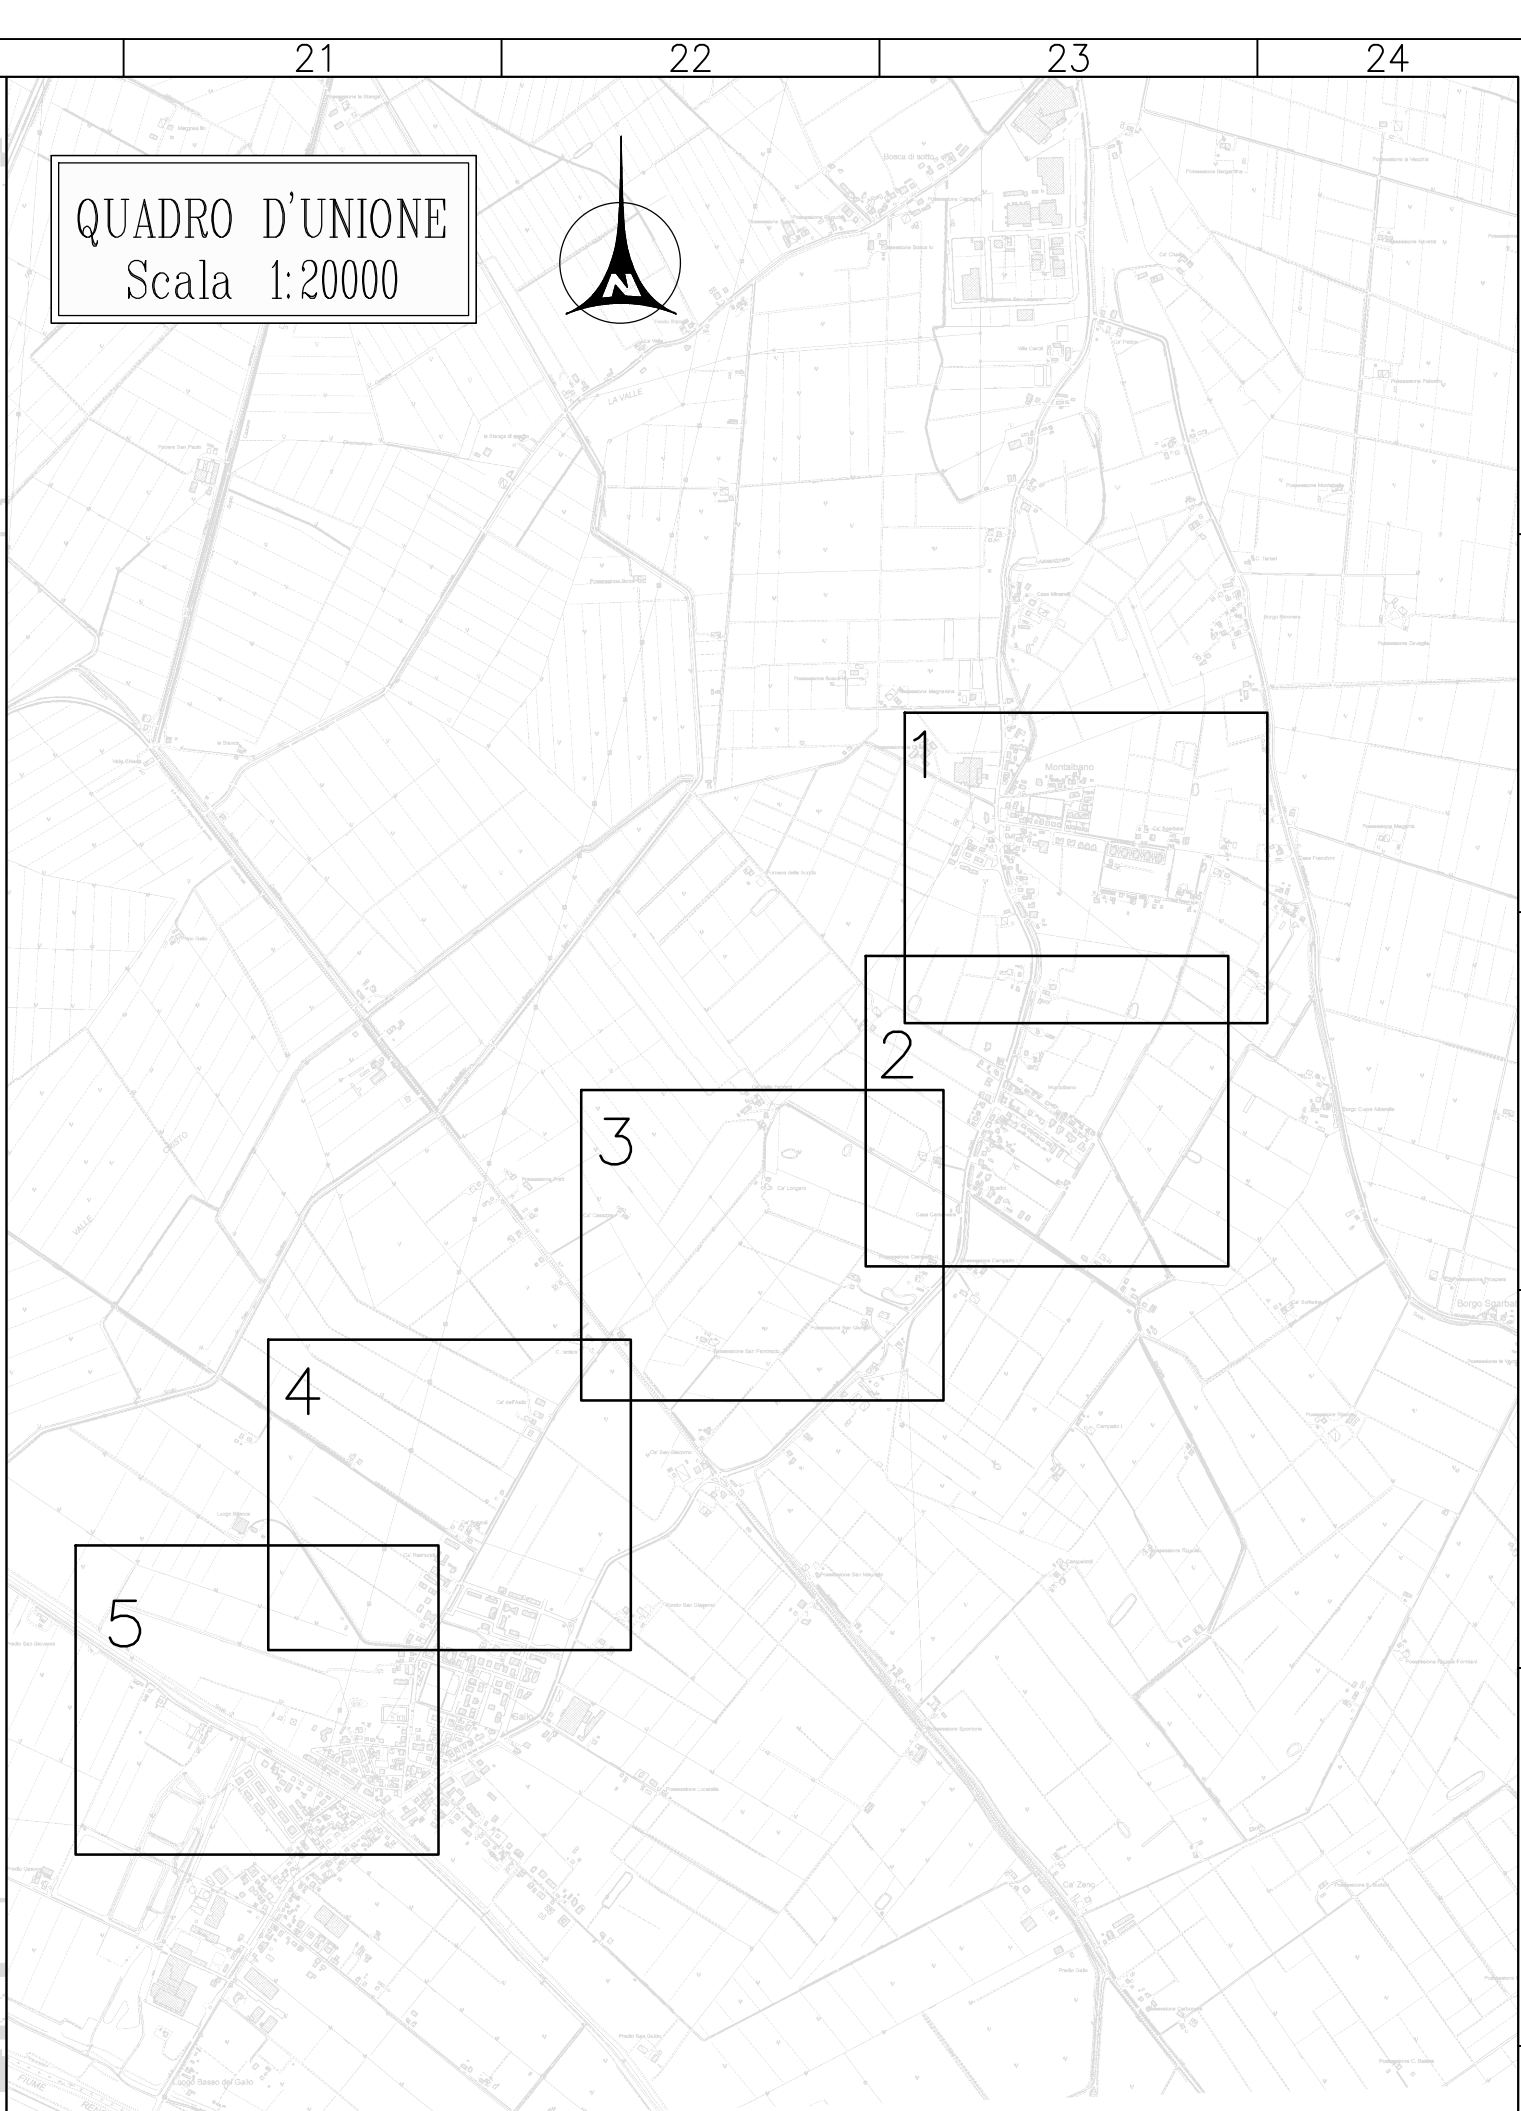


PLANIMETRIA SOTTOSERVIZI ESISTENTI 1
Scala 1:1000

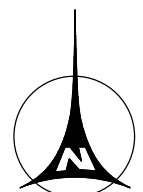

LEGENDA	
	LINEA TELECOM
	LINEA FIBRA OTTICA
	LINEA ENEL MT INTERRATA
	LINEA ENEL BT INTERRATA
	LINEA ENEL MT AEREA
	LINEA ENEL BT AEREA
	LINEA SNAM
	LINEA FOGNIA
	LINEA ACQUEDOTTO
	LINEA GAS METANO
	IMPIANTO DI DEPURAZIONE
	IMPIANTO DI SOLLEVAMENTO

L'INDIVIDUAZIONE ESATTA DEI SOTTOSERVIZI
DOVRÀ ESSERE FATTA IN CANTIERE PRIMA
DELL'INIZIO DEI LAVORI CON GLI ENTI GESTORI

3					
2	31/10/2020	Giuseppe Furiosi	Andrea Sgarbi	Riccardo Rizzo	PROGETTO DEFINITIVO - AGGIORNAMENTO
1	24/07/2017	Giuseppe Furiosi	Riccardo Rizzo	Riccardo Rizzo	PROGETTO DEFINITIVO
REV.	DATA (DATE)	REDAZIONE (DRAWN BY)	CONTROLLI (CHECK D)	APPROVATO (APPRO D)	DESCRIZIONE (DESCRIPTION)
FUNZIONE O SERVIZIO (APPARTENIMENTO) DIREZIONE INGEGNERIA PROGETTAZIONE SISTEMI A RETE ACQUA DENOMINAZIONE IMPIANTO O LAVORO (PLANT OR PROJECT DESCRIPTION) COLLEGAMENTO FOGNARIO A POGGIO RENATICO ED ELIMINAZIONE DEPURATORE DI MONTALBANO IDENTIFICATIVO IMPIANTO (PLANT IDENTIFIER)					
				WBS R.2190.11.03.00045	CODICE CUP (CUP CODE) 11500224641
				CODICE DOCUMENTO (CODE) DGOOPG0012	N° COMMESSA (JOB N°) 11500224641
				ID DOCUMENTO (DOC. ID) 29761682	NOME FILE (FILE NAME)
DENOMINAZIONE DOCUMENTO (DOCUMENT DESCRIPTION) R7.1 Planimetria sottoservizi 1 di 5					
SCALA (SCALE) VARIE					
N° FG. (SH. N°) 1					
DI (LAST) 5					