
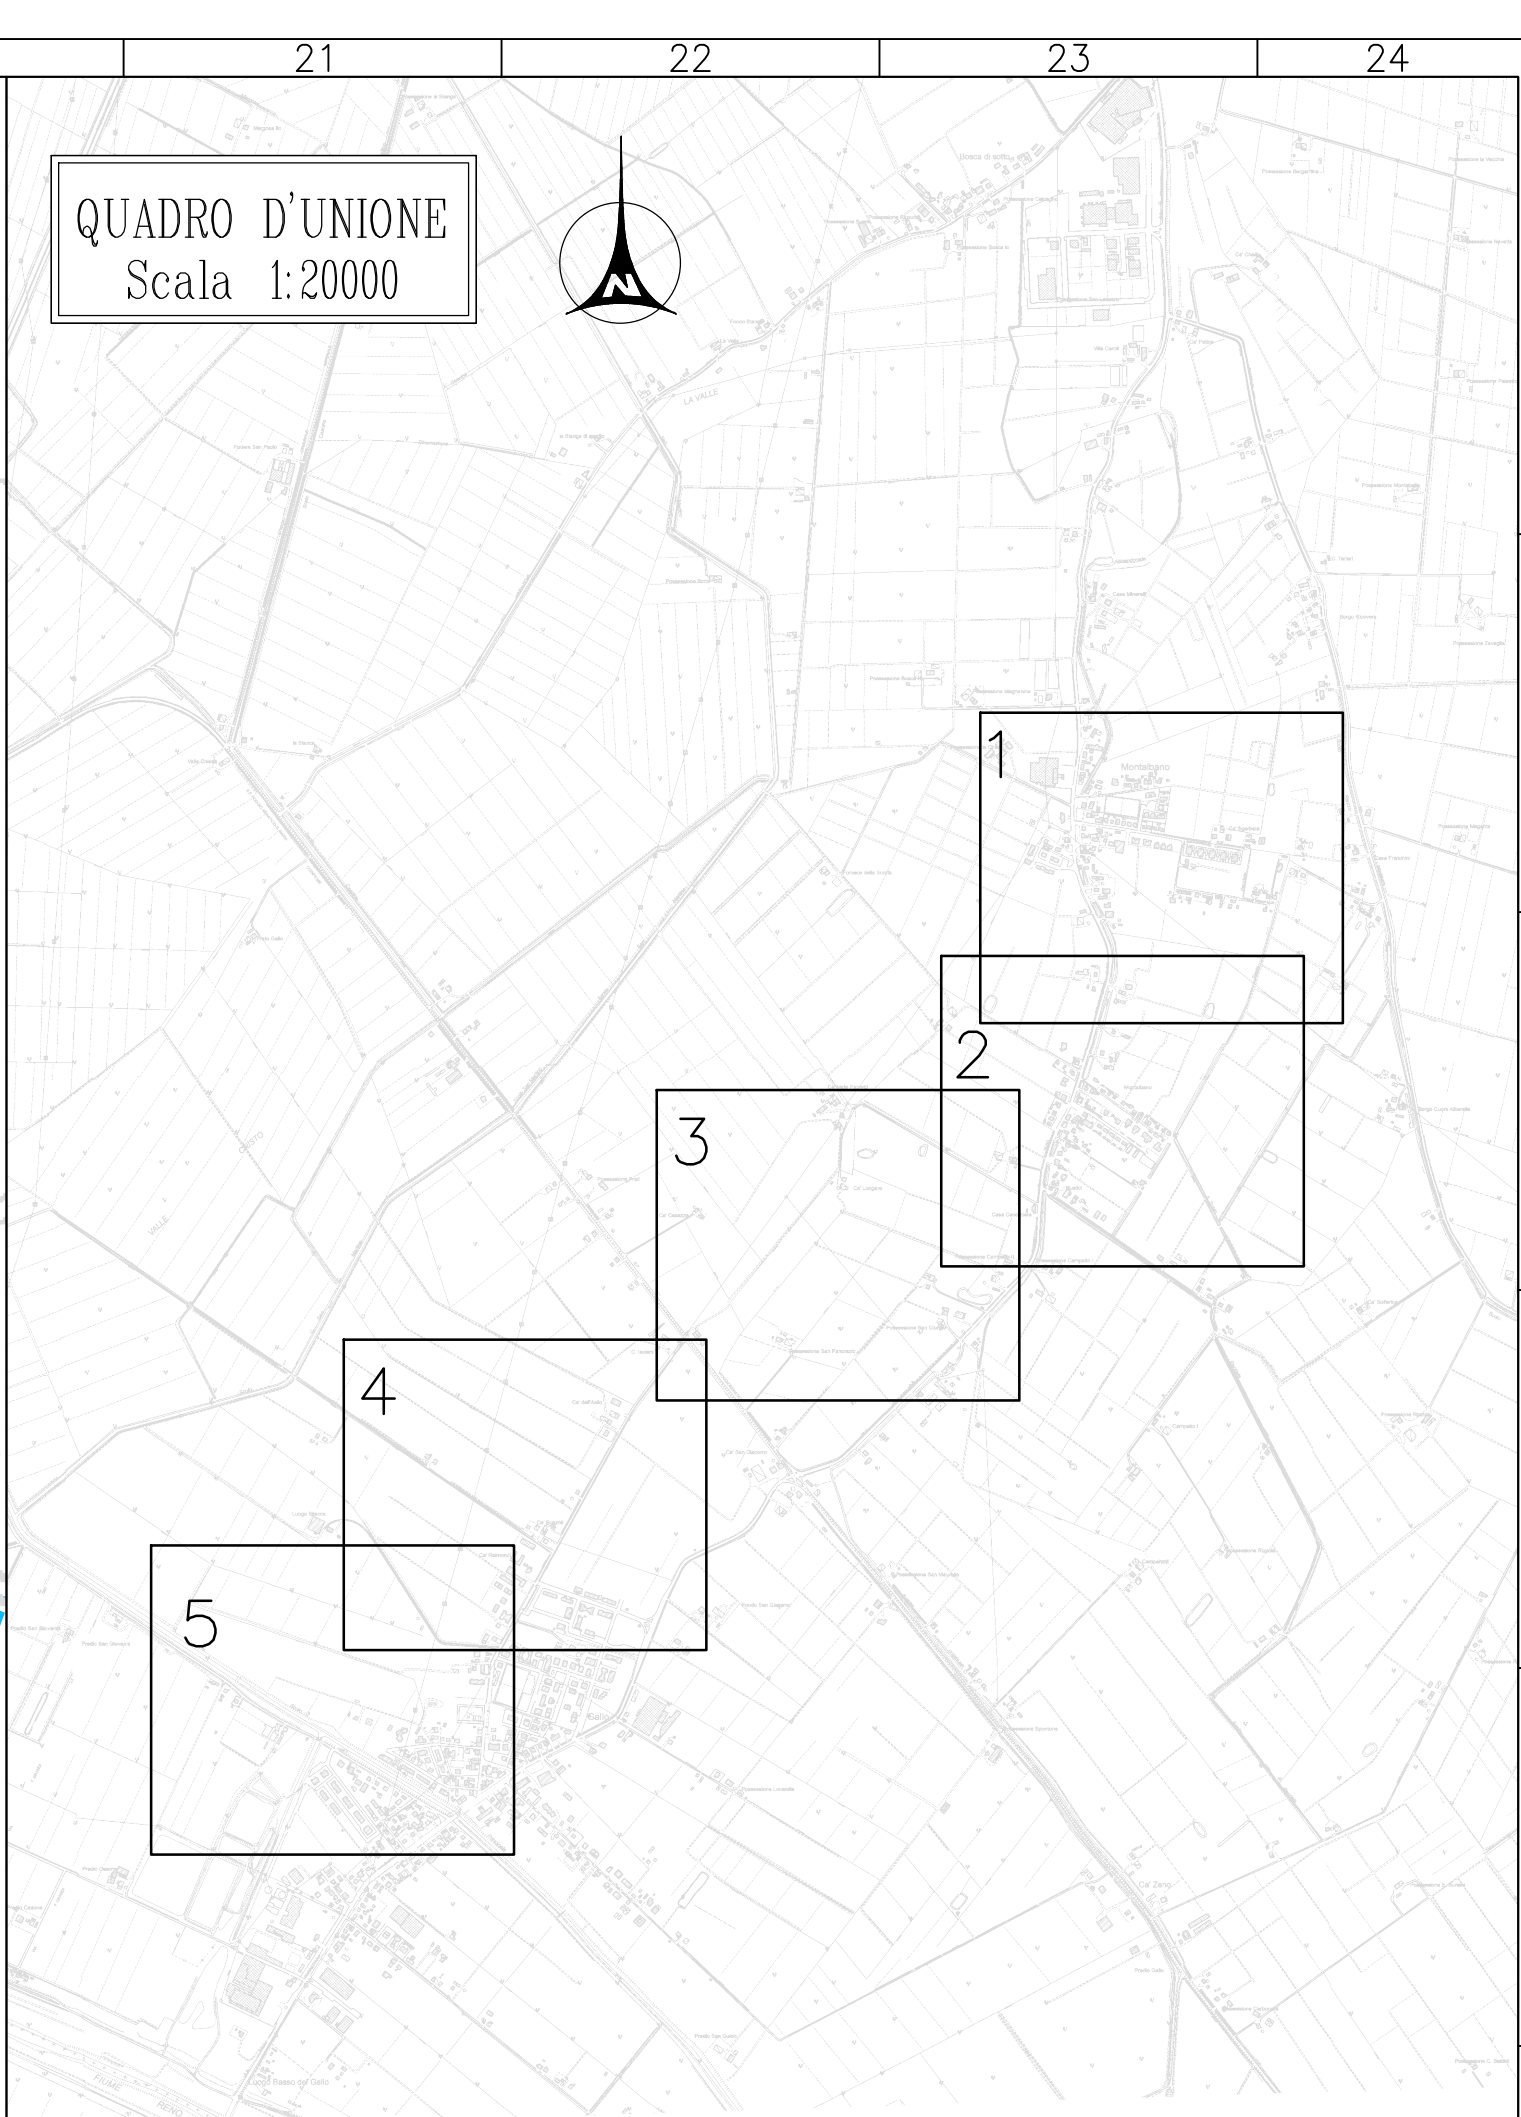


PLANIMETRIA SOTTOSERVIZI ESISTENTI 3
Scala 1:1000

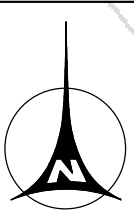

LEGENDA	
	LINEA TELECOM
	LINEA FIBRA OTTICA
	LINEA ENEL MT INTERRATA
	LINEA ENEL BT INTERRATA
	LINEA ENEL MT AEREA
	LINEA ENEL BT AEREA
	LINEA SNAM
	LINEA FOGNA
	LINEA ACQUEDOTTO
	LINEA GAS METANO
	IMPIANTO DI DEPURAZIONE
	IMPIANTO DI SOLLEVAMENTO

L'INDIVIDUAZIONE ESATTA DEI SOTTOSERVIZI
DOVRÀ ESSERE FATTA IN CANTIERE PRIMA
DELL'INIZIO DEI LAVORI CON GLI ENTI GESTORI

3					
2	31/10/2020	Giuseppe Furini	Andrea Sgarbi	Riccardo Russo	PROGETTO DEFINITIVO – AGGIORNAMENTO
1	24/07/2017	Giuseppe Furini	Riccardo Sgarbi	Riccardo Russo	PROGETTO DEFINITIVO
REV	DATA (DATE)	REDAZIONE (DRAWN BY)	CONTROLLI (CHECKED)	APPROVATO (APPROV.)	DESCRIZIONE (DESCRIPTION)
FUNZIONE O SERVIZIO (DEPARTMENT) DIREZIONE INGEGNERIA PROGETTAZIONE SISTEMI A RETE ACQUA DENOMINAZIONE IMPIANTO O LAVORO (PLANT OR PROJECT DESCRIPTION) COLLEGAMENTO FOGNARIO A POGGIO RENATICO ED ELIMINAZIONE DEPURATORE DI MONTALBANO					
IDENTIFICATIVO IMPIANTO (PLANT IDENTIFIER)			WBS	CODICE CUP (CUP CODE)	
			R.2190.11.03.00045		
			CODICE DOCUMENTO (CODE)	N° COMMESSA (JOB N°)	
			D000PG0014	11500224641	
			ID DOCUMENTO (DOC. ID)	NOME FILE (FILE NAME)	
			29761682		
DENOMINAZIONE DOCUMENTO (DOCUMENT DESCRIPTION)					
R7.3 Planimetria sottoservizi 3 di 5					
SCALA (SCALE)					
VARIE			N° FG. (SH. N°)	D (LAST)	
			3	5	
21			22		23
					A0