
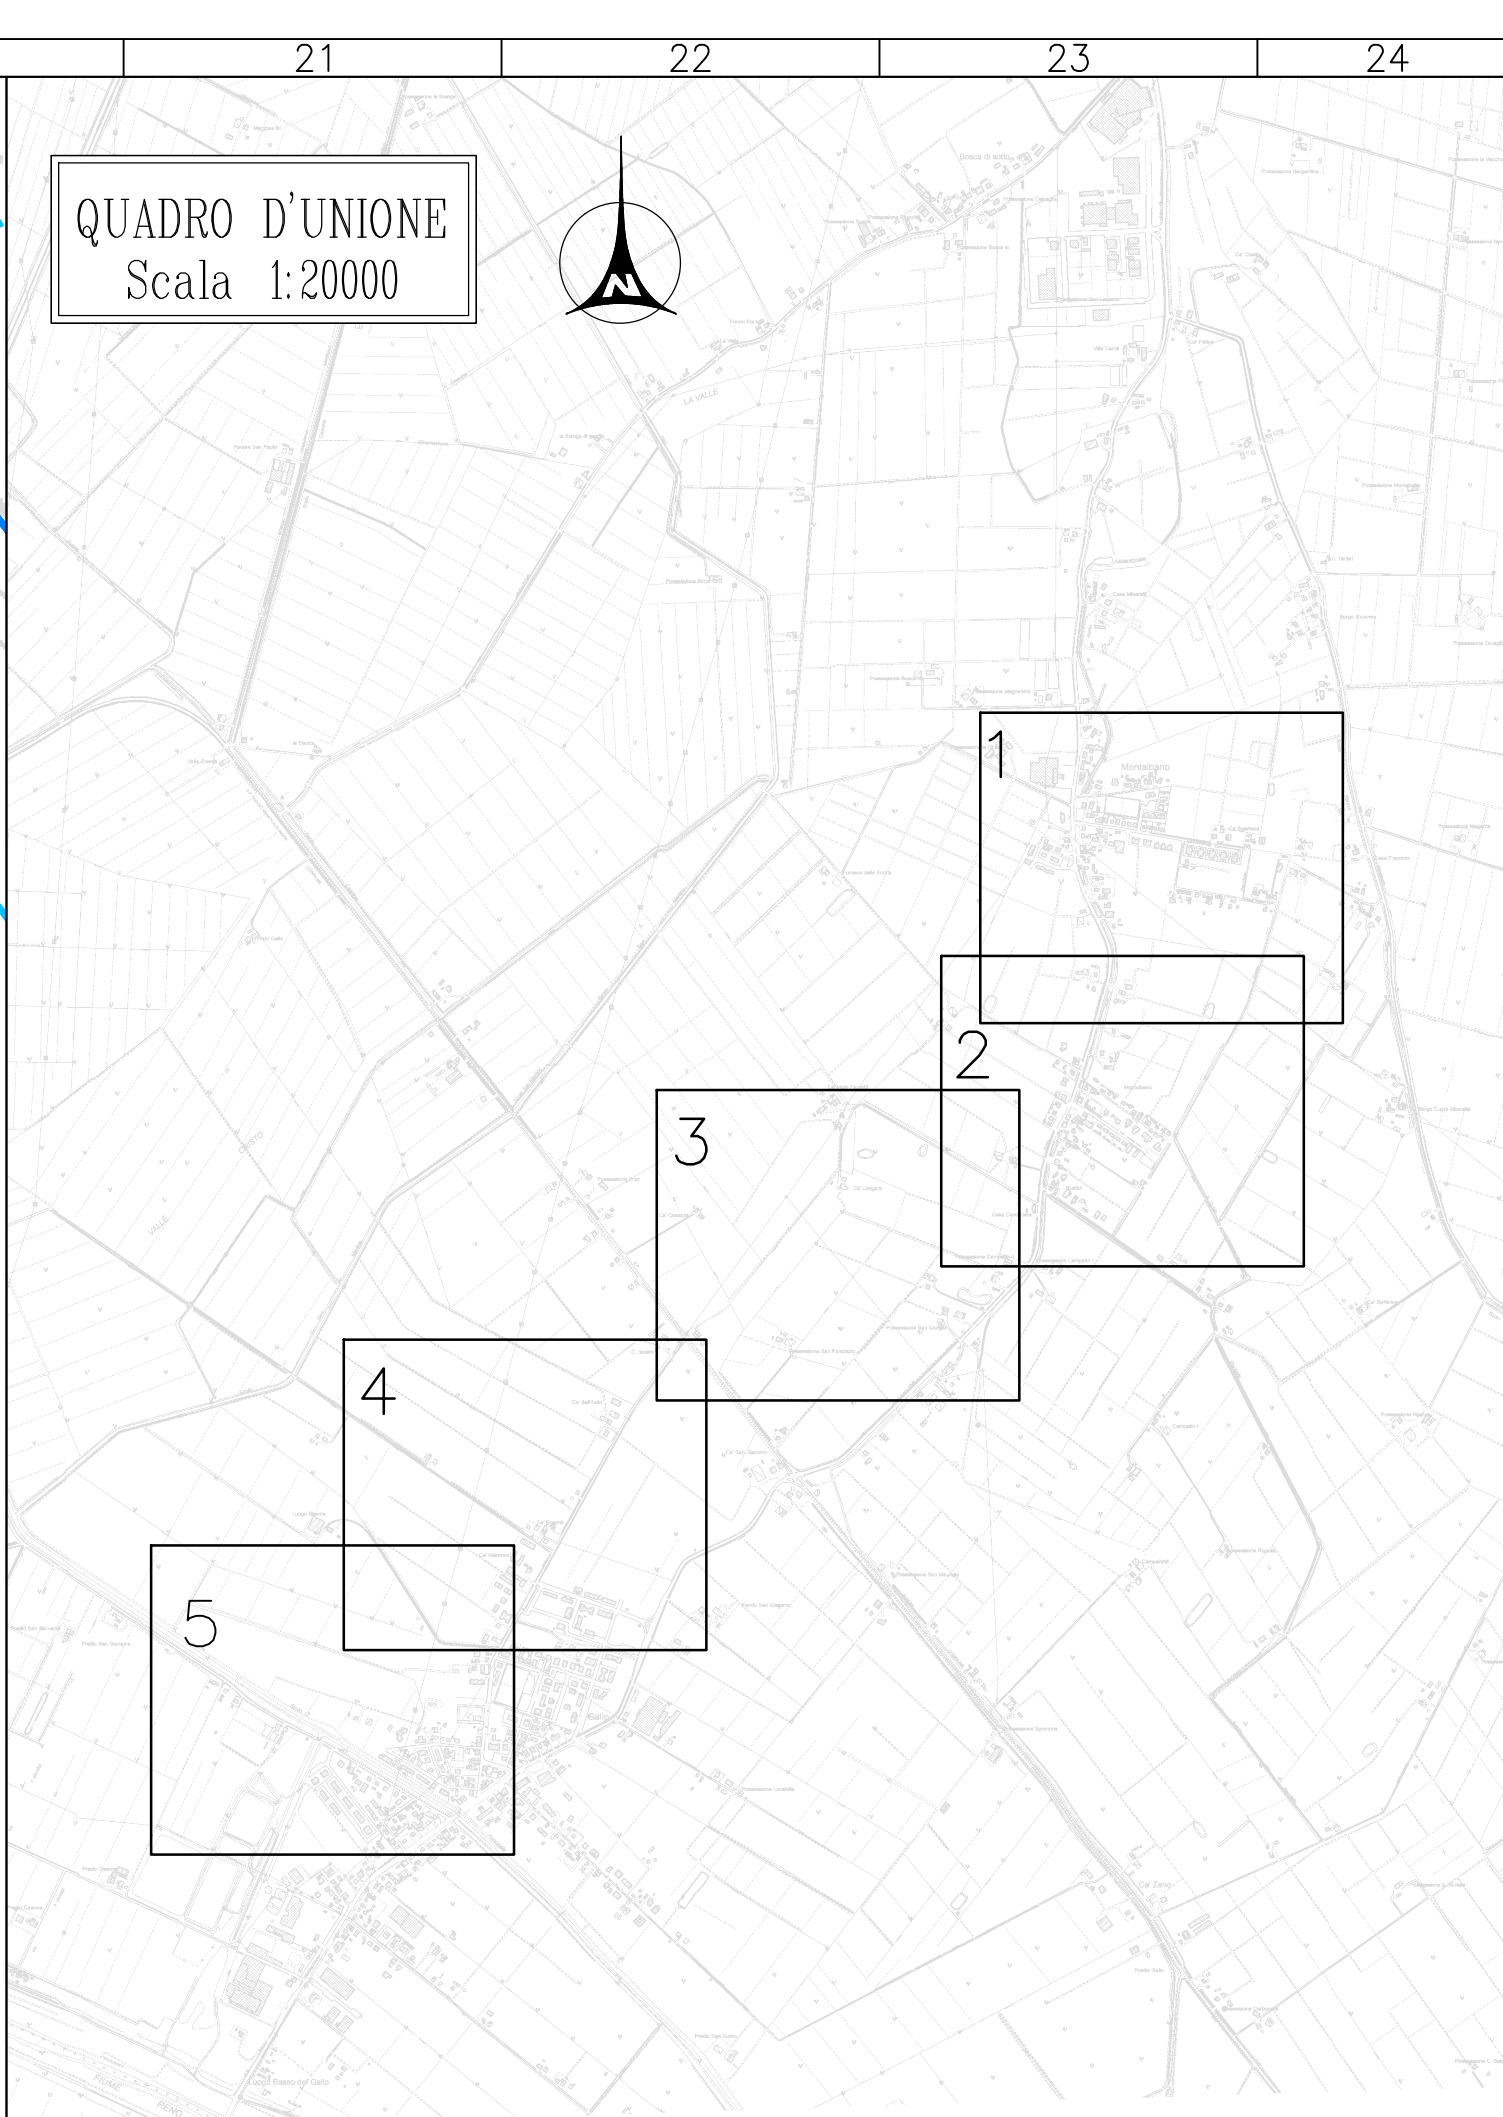


PLANIMETRIA SOTTOSERVIZI ESISTENTI 4  
Scala 1:1000

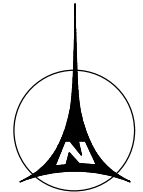

LEGENDA

- LINEA TELECOM
- LINEA FIBRA OTTICA
- LINEA ENEL MT INTERRATA
- LINEA ENEL BT INTERRATA
- LINEA ENEL MT AEREA
- LINEA ENEL BT AEREA
- LINEA SNAM
- LINEA FOGNA
- LINEA ACQUEDOTTO
- LINEA GAS METANO
- IMPIANTO DI DEPURAZIONE
- IMPIANTO DI SOLLEVAMENTO

L'INDIVIDUAZIONE ESATTA DEI SOTTOSERVIZI  
DOVRÀ ESSERE FATTA IN CANTIERE PRIMA  
DELL'INIZIO DEI LAVORI CON GLI ENTI GESTORI

3											
2	31/10/2020	Giacomo Turilli	Andrea Spadri	Riccardo Riccio	PROGETTO DEFINITIVO - AGGIORNAMENTO						
1	24/07/2017	Giacomo Turilli	Andrea Spadri	Riccardo Riccio	PROGETTO DEFINITIVO						
REV.	DATA (DATE)	REDATTO (DRAWN BY)	CONTROLLATO (CHECK'D)	APPROVATO (APPR'D)	DESCRIZIONE (DESCRIPTION)						
FUNZIONE O SERVIZIO (DEPARTMENT) DIREZIONE INGEGNERIA PROGETTAZIONE SISTEMI A RETE ACQUA DENOMINAZIONE IMPIANTO O LAVORO (PLANT OR PROJECT DESCRIPTION) COLLEGAMENTO FOGNARIO A POGGIO RENATICO ED ELIMINAZIONE DEPURATORE DI MONTALBANO											
IDENTIFICATIVO IMPIANTO (PLANT IDENTIFIER)						WBS	R.2190.11.03.00045	CODICE CUP (CUP CODE)			
 IDRAULICA AMBIENTE Società di Ingegneria Via S. Maria della Pace, 11 - 00187 Roma Tel. 06/57511111 www.idraulicaambiente.it						CODICE DOCUMENTO (CODE)		N° COMMESSA (JOB N°)			
						D000PG0015		11500224641			
						ID DOCUMENTO (DOC. ID)		NOME FILE (FILE NAME)			
						29761682					
 GRUPPO HERA HERA S.p.A. Via S. Maria della Pace, 11 - 00187 Roma Tel. 06/57511111 www.gruppohera.it						DENOMINAZIONE DOCUMENTO (DOCUMENT DESCRIPTION)					
						R7.4 Planimetria sottoservizi 4 di 5					
						SCALA (SCALE)					
						VARIE		N° FG. (SH. N°)	D (LAST)		
								4	5		
								A0			