
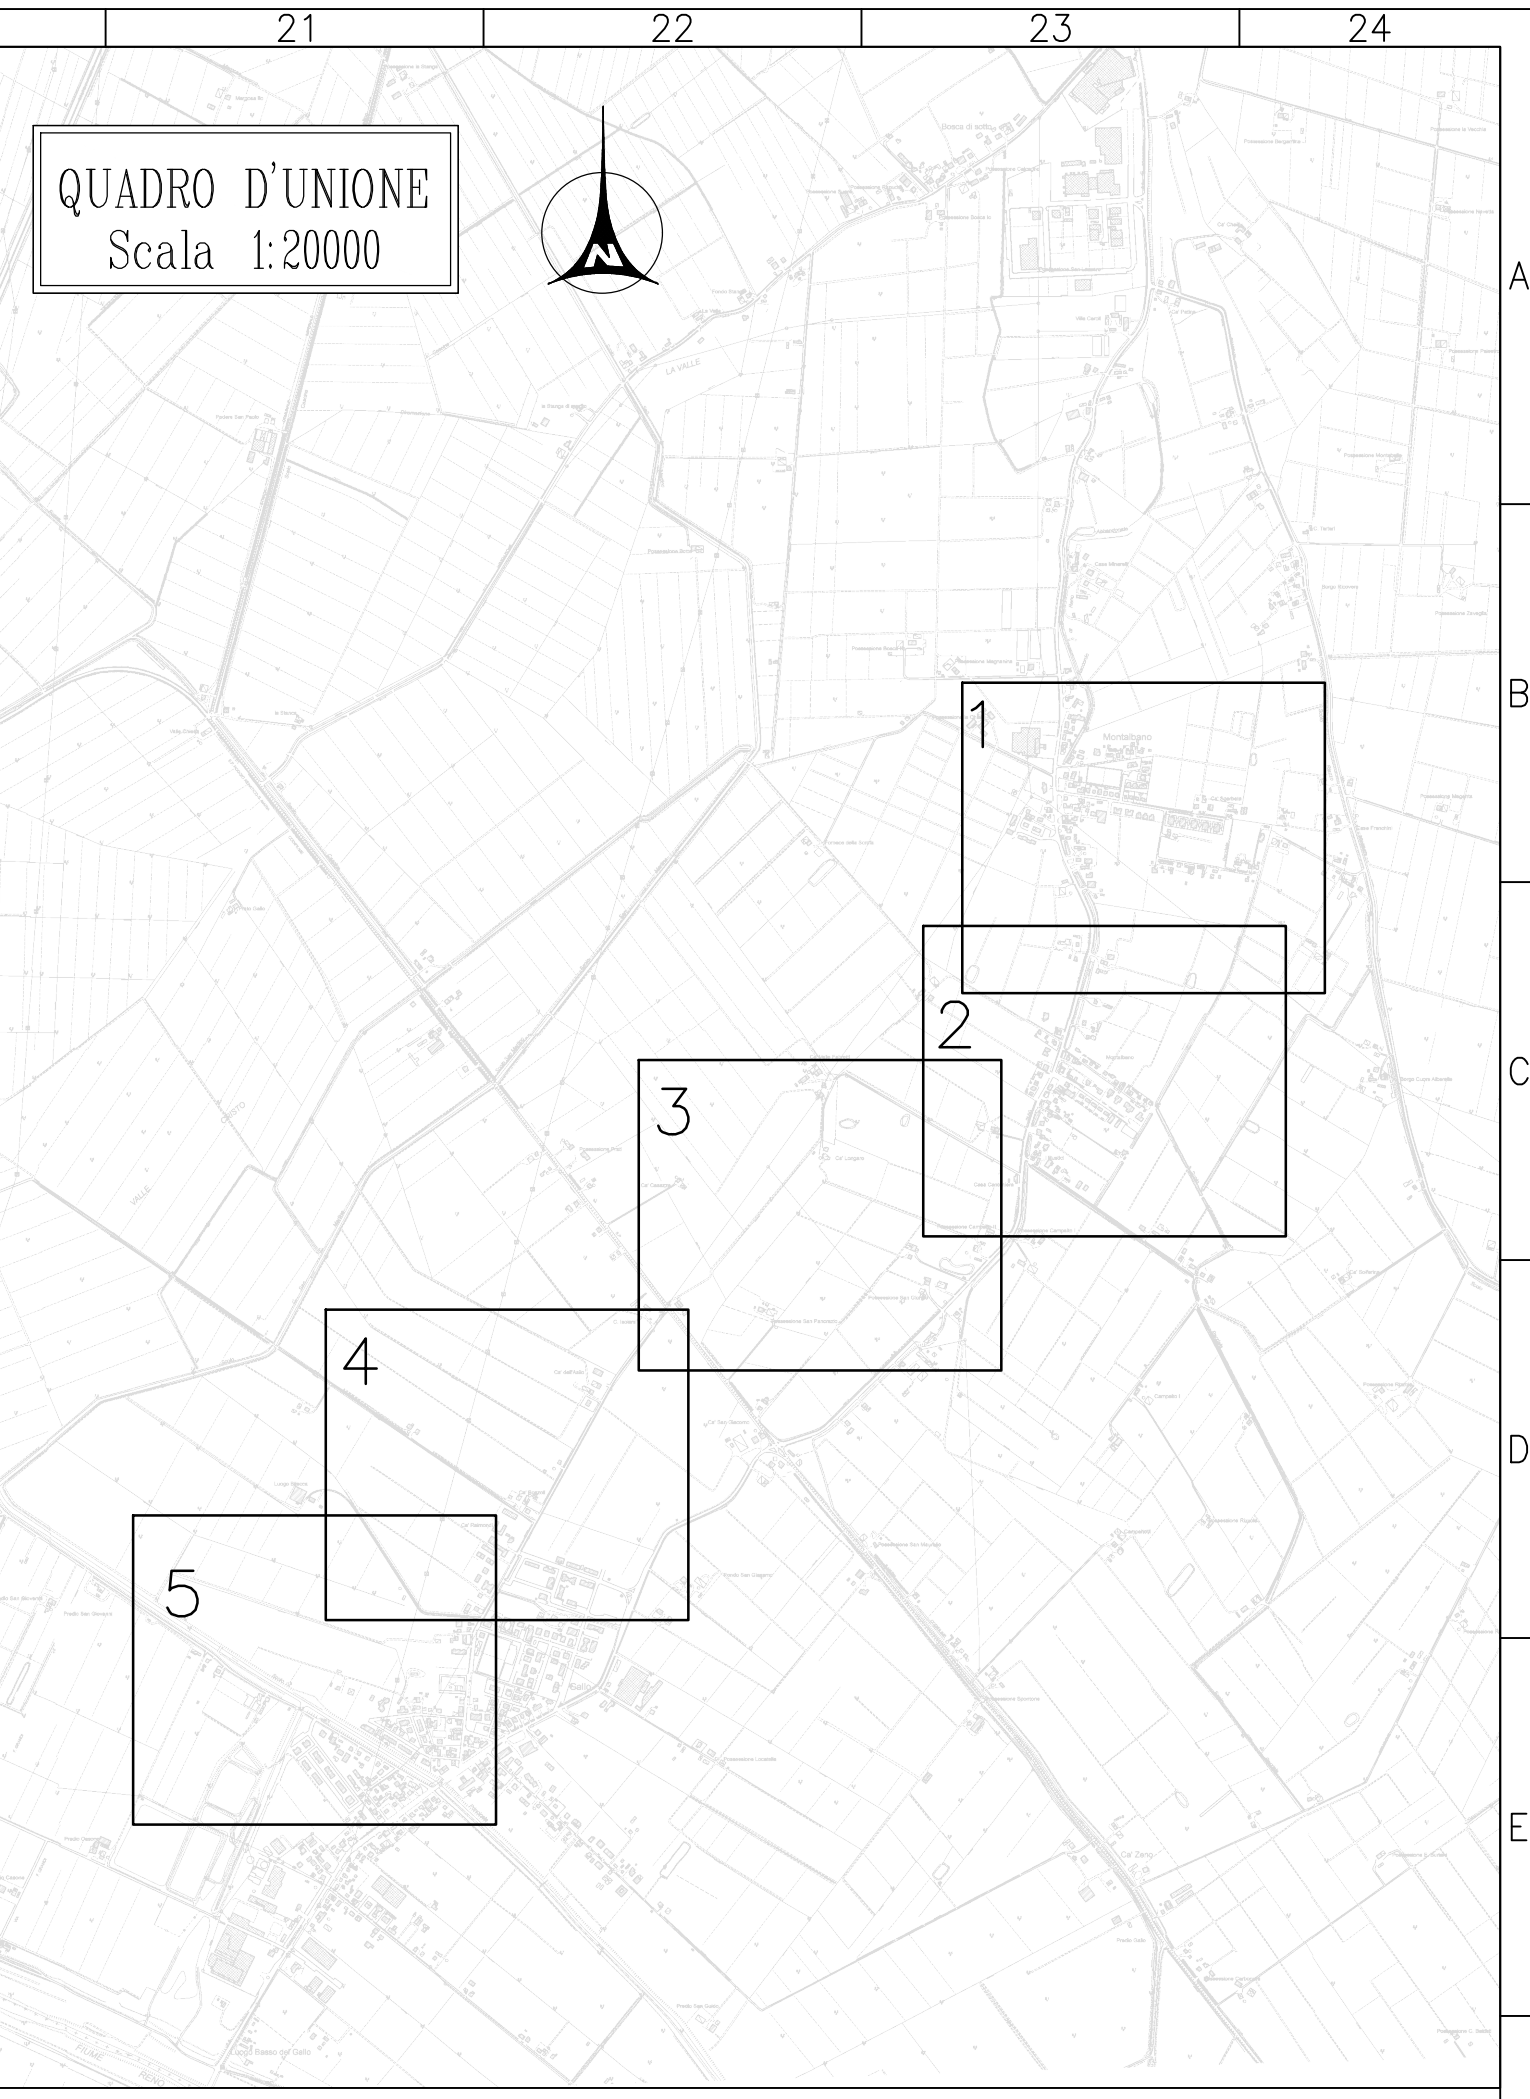


PLANIMETRIA SOTTOSERVIZI ESISTENTI 5
Scala 1:1000

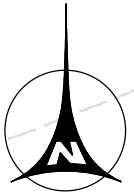

LEGENDA

- LINEA TELECOM
- LINEA FIBRA OTTICA
- LINEA ENEL MT INTERRATA
- LINEA ENEL BT INTERRATA
- LINEA ENEL MT AEREA
- LINEA ENEL BT AEREA
- LINEA SNAM
- LINEA FOGNA
- LINEA ACQUEDOTTO
- LINEA GAS METANO
- IMPIANTO DI DEPURAZIONE
- IMPIANTO DI SOLLEVAMENTO

L'INDIVIDUAZIONE ESATTA DEI SOTTOSERVIZI DOVRÀ ESSERE FATTA IN CANTIERE PRIMA DELL'INIZIO DEI LAVORI CON GLI ENTI GESTORI

3						
2	31/10/2020	Giuseppe Turilli	Andrea Spadri	Riccardo Riccio	PROGETTO DEFINITIVO - AGGIORNAMENTO	
1	24/07/2017	Giuseppe Turilli	Riccardo Riccio	Riccardo Riccio	PROGETTO DEFINITIVO	
REV.	DATA	REDAZIONE (DRAWN BY)	CONTROLLO (CHECK D)	APPROVATO (APPRO D)	DESCRIZIONE (DESCRIPTION)	
FUNZIONE O SERVIZIO (DEPARTMENT) DIREZIONE INGEGNERIA PROGETTAZIONE SISTEMI A RETE ACQUA DENOMINAZIONE IMPIANTO O LAVORO (PLANT OR PROJECT DESCRIPTION) COLLEGAMENTO FOGNARIO A POGGIO RENATICO ED ELIMINAZIONE DEPURATORE DI MONTALBANO						
IDENTIFICATIVO IMPIANTO (PLANT IDENTIFIER)				WBS	R.2190.11.03.00045	CODICE CUP (CUP CODE)
 IDRAULICA AMBIENTE Società di Ingegneria Via Bruno Desanti 21 - 41122 Parma tel. 0521 287111 www.idraulicaambiente.it				CODICE DOCUMENTO (CODE)	D000PG0016	N° COMMESSA (JOB N°) 11500224641
				ID DOCUMENTO (DOC. ID)	29761682	NOME FILE (FILE NAME)
				DENOMINAZIONE DOCUMENTO (DOCUMENT DESCRIPTION)		R7.5 Planimetria sottoservizi 5 di 5
 GRUPPO HERA HERA S.p.A. Autorevole Gruppo Riforma Ambiente Via della Pace 10 - 40137 Bologna tel. 051 287 111 www.gruppohera.it				SCALA (SCALE)	VARIE	N° FG. (SH. N°) 5
						D (LAST) 5
						A0