SEZIONE GG-GG ATTRAVERSAMENTO S.S.64 PORRETANA AL KM 130+401
Scala 1:100

SEZIONE GG-GG

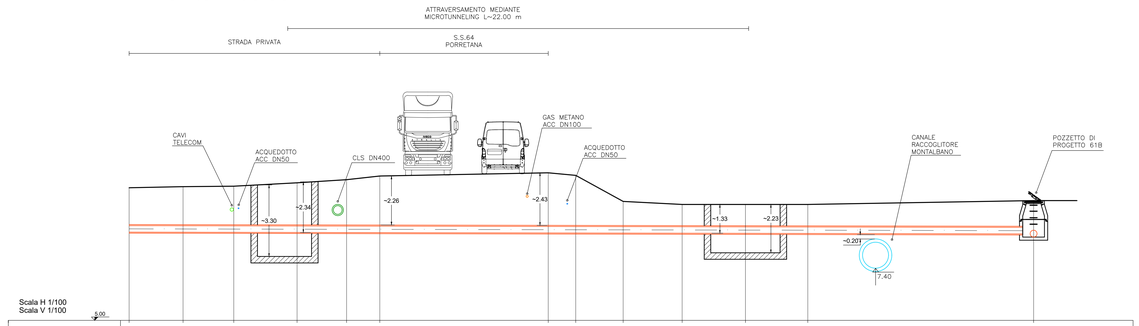

Scala H 1/100
Scala V 1/100

| | | |