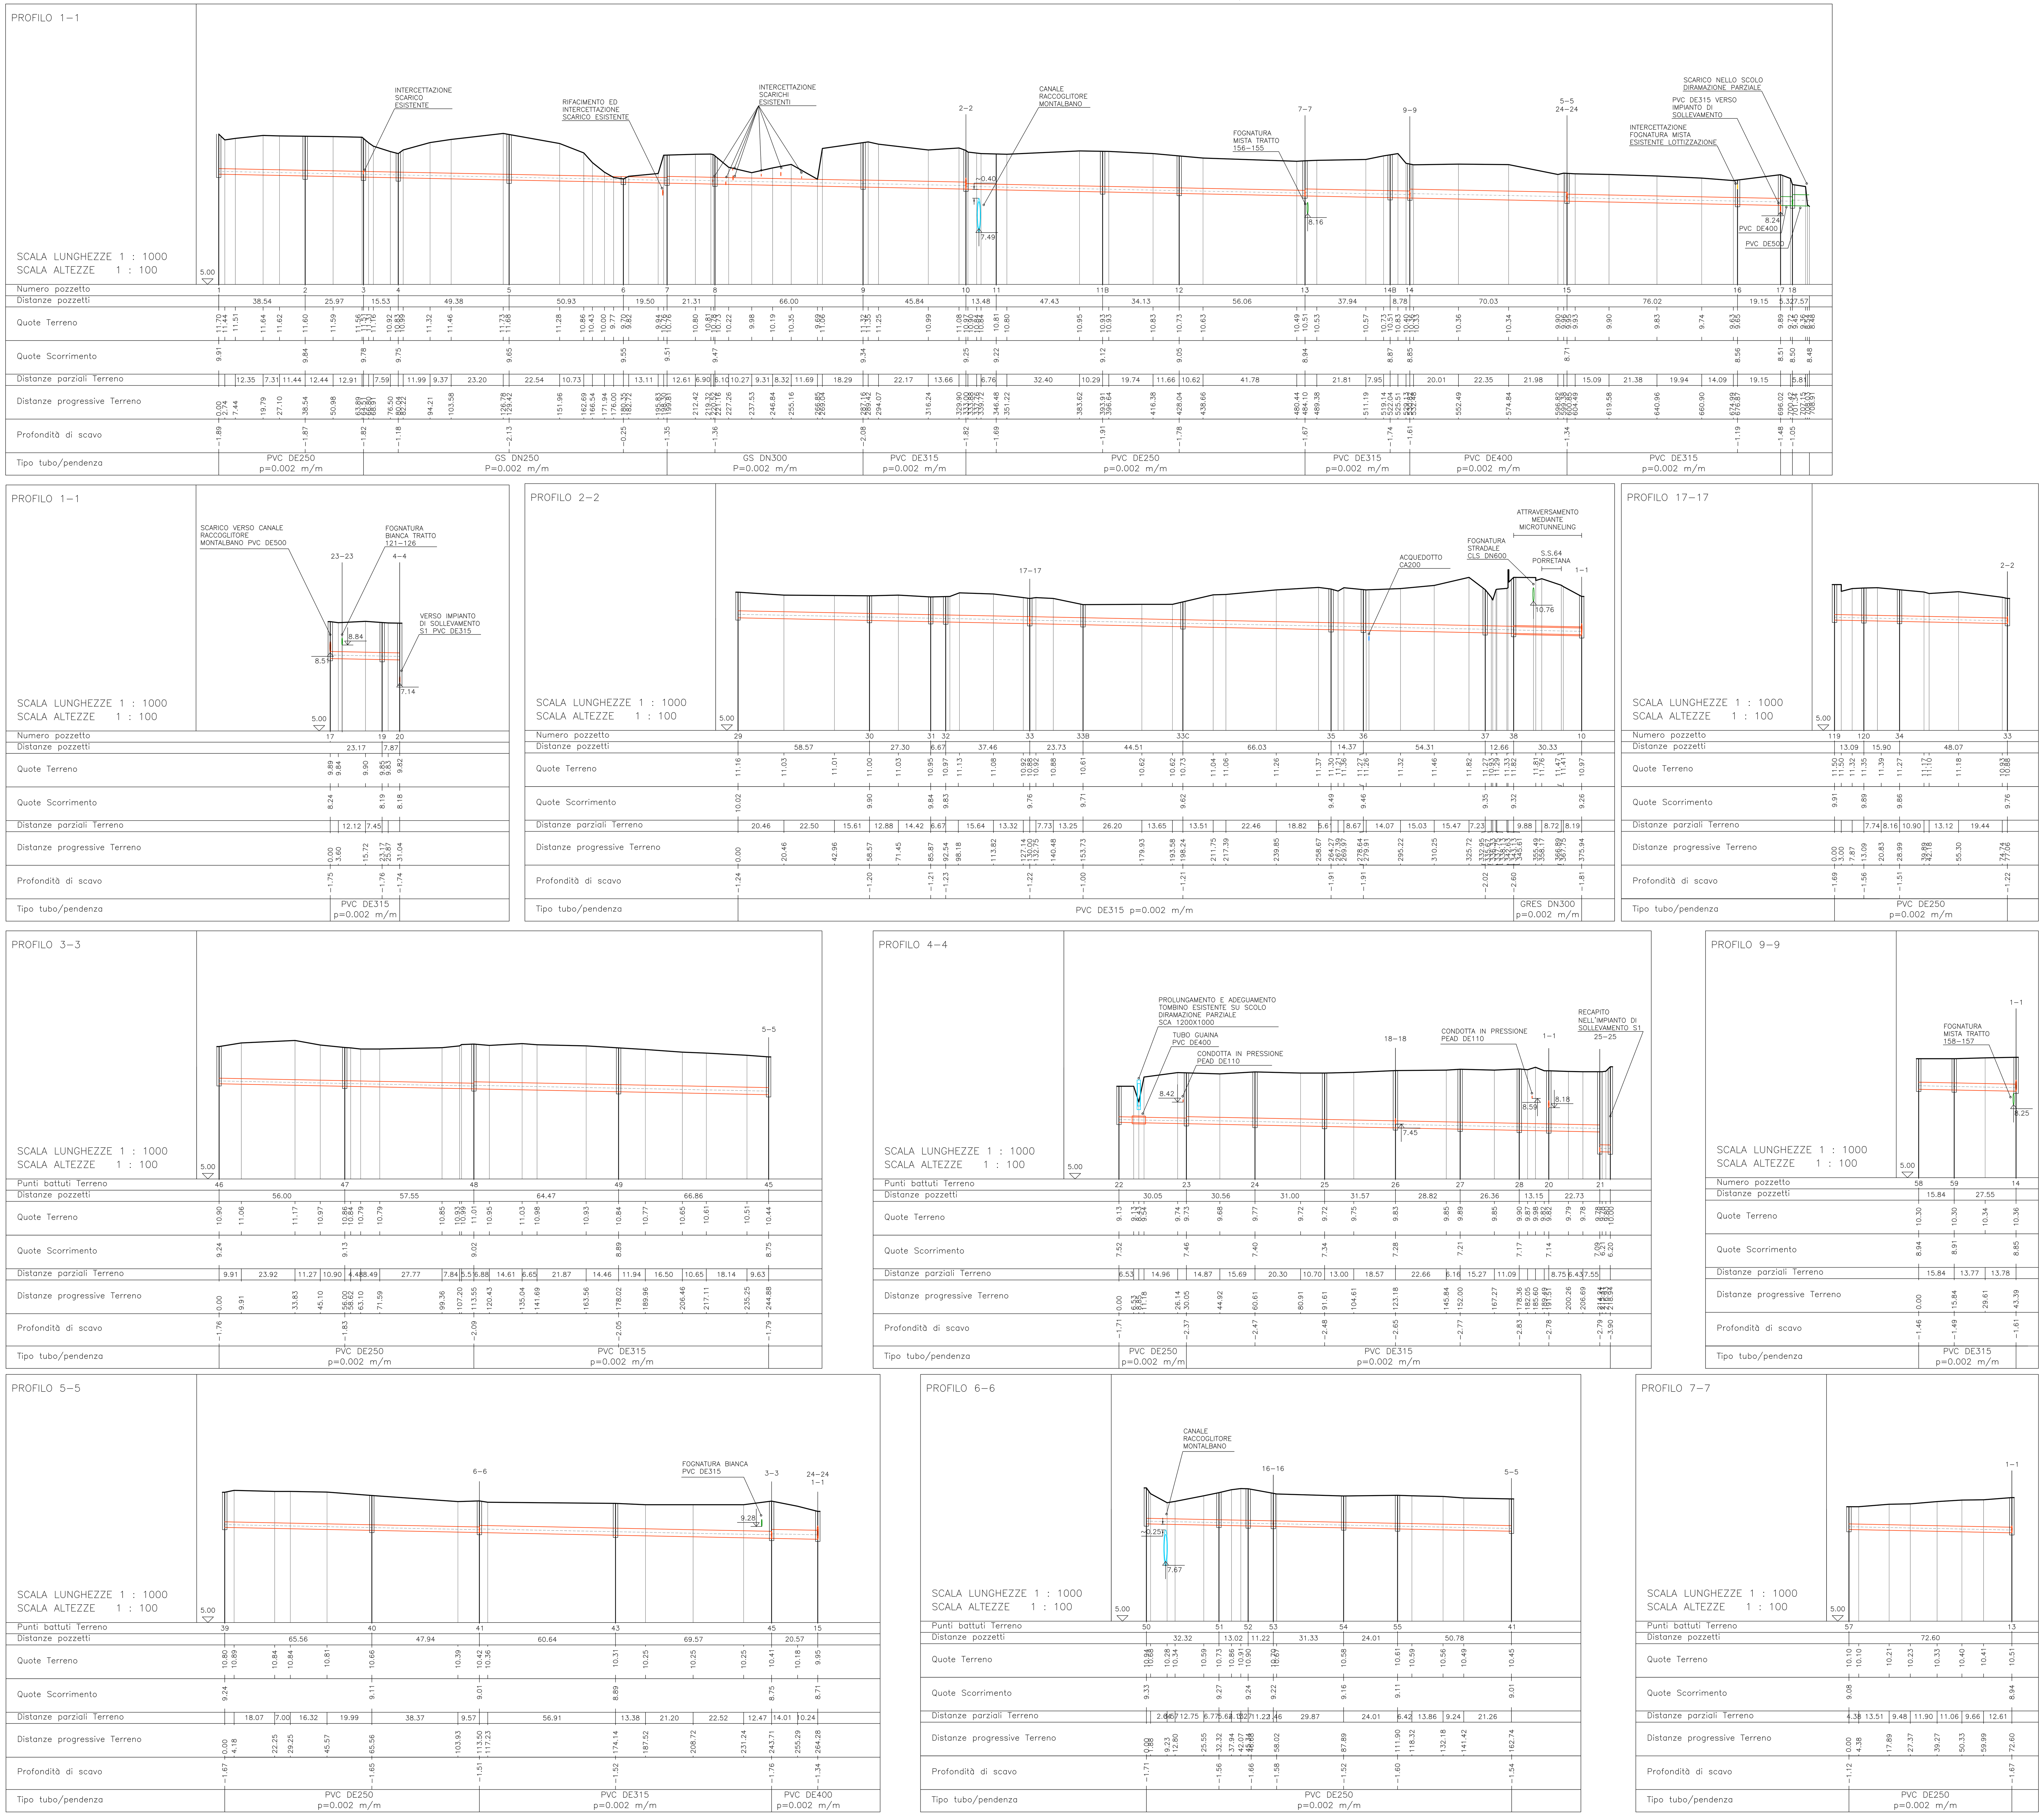

LEGENDA

	TERRENO STATO DI FATTO
	FOGNATURA MISTA DI PROGETTO
	FOGNATURA BIANCA DI PROGETTO
n–n	IMMISSIONE PROFILO n–n

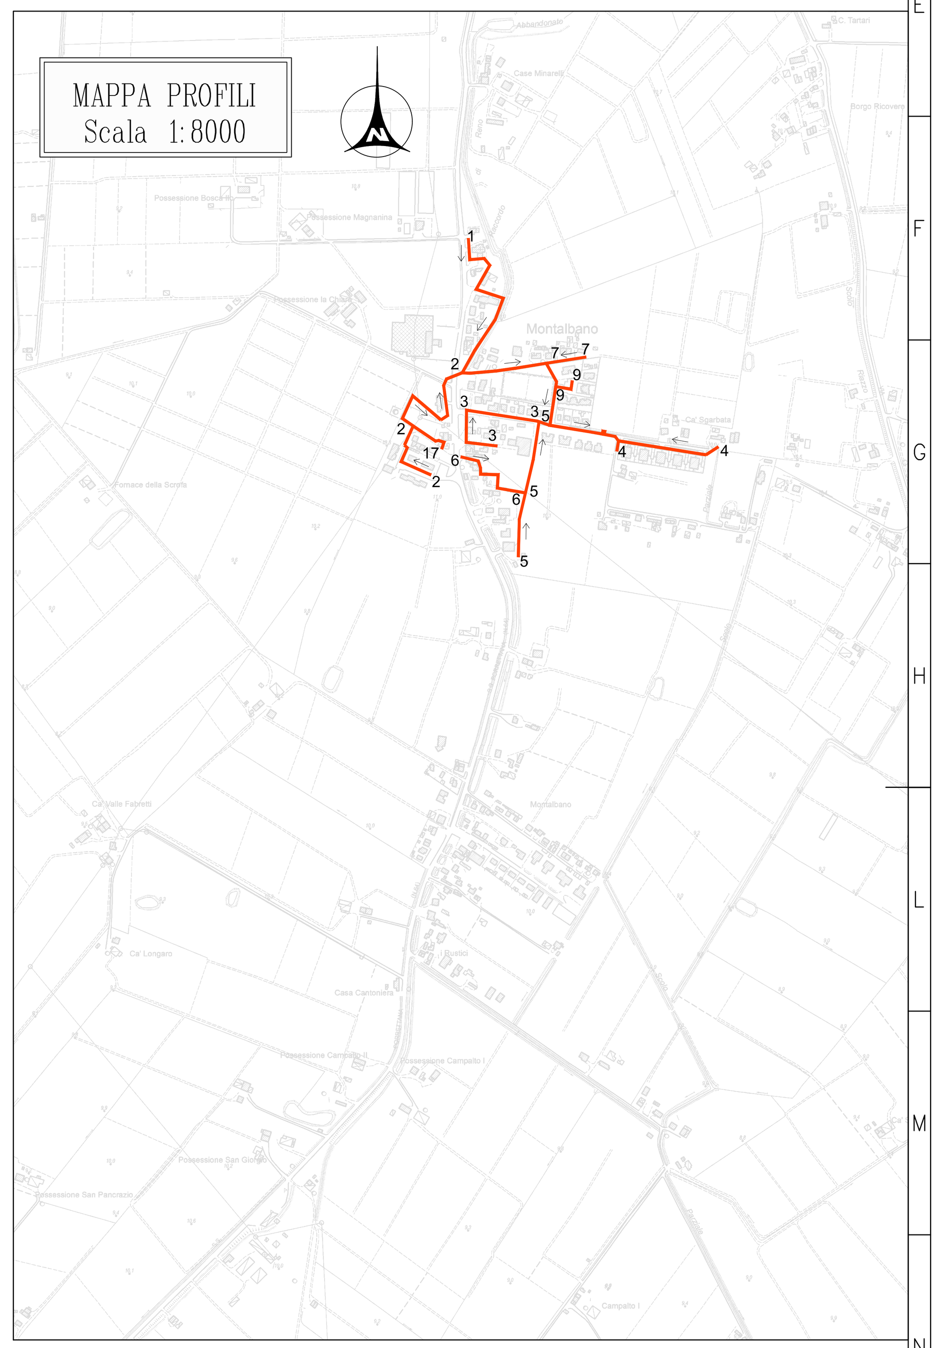

REV.	DATA (DATE)	REDATTO (DRWN.BY)	CONTROL. (CHCK'D)	APPROVATO (APPR'D)	DESCRIZIONE (DESCRIPTION)
3					
2	31/10/2020	Giacomo Furlani	Andrea Sgarzi	Riccardo Resca	PROGETTO DEFINITIVO – AGGIORNAMENTO
1	24/07/2017	Giacomo Furlani	Radmila Vujovic	Riccardo Resca	PROGETTO DEFINITIVO

FUNZIONE O SERVIZIO *(DEPARTMENT)*
DIREZIONE INGEGNERIA
PROGETTAZIONE SISTEMI A RETE ACQUA

DENOMINAZIONE IMPIANTO O LAVORO *(PLANT OR PROJECT DESCRIPTION)*
COLLEGAMENTO FOGNARIO A POGGIO RENATICO ED ELIMINAZIONE DEPURATORE DI MONTALBANO

IDENTIFICATIVO IMPIANTO *(PLANT IDENTIFIER)*

WBS	CODICE CUP *(CUP CODE)*
R.2190.11.03.00045	
CODICE DOCUMENTO *(CODE)*	N° COMMESSA *(JOB N°)*
HW00PD0001	11500224641
ID DOCUMENTO *(DOC. ID)*	NOME FILE *(FILE NAME)*
29761682	

IDRAULICA AMBIENTE
Società di ingegneria
Dott. Ing. Giacomo Furlani
Via Bruno Bedosti 21 61122 Pesaro
tel. e fax 0721.453542
www.idraulicaeambiente.it

GRUPPO HERA — HERAtech Società del Gruppo Hera

HERA S.p.A.
Holding Energia Risorse Ambiente
Viale Carlo Berti Pichat 2/4 40127 Bologna
tel. 051.287.111
www.gruppohera.it

HERAtech s.r.l.
Viale Carlo Berti Pichat 2/4 40127 Bologna
tel. 051.287.111
www.heratech.it

DENOMINAZIONE DOCUMENTO *(DOCUMENT DESCRIPTION)*
R4.1 Profili longitudinali tratti a gravità 1 di 3

SCALA *(SCALE)*	N° FG. *(SH. N°)*	DI *(LAST)*
VARIE	1	3

A0