



SEZIONE DI PROGETTO  
Scala 1:100

SEZIONE V-V

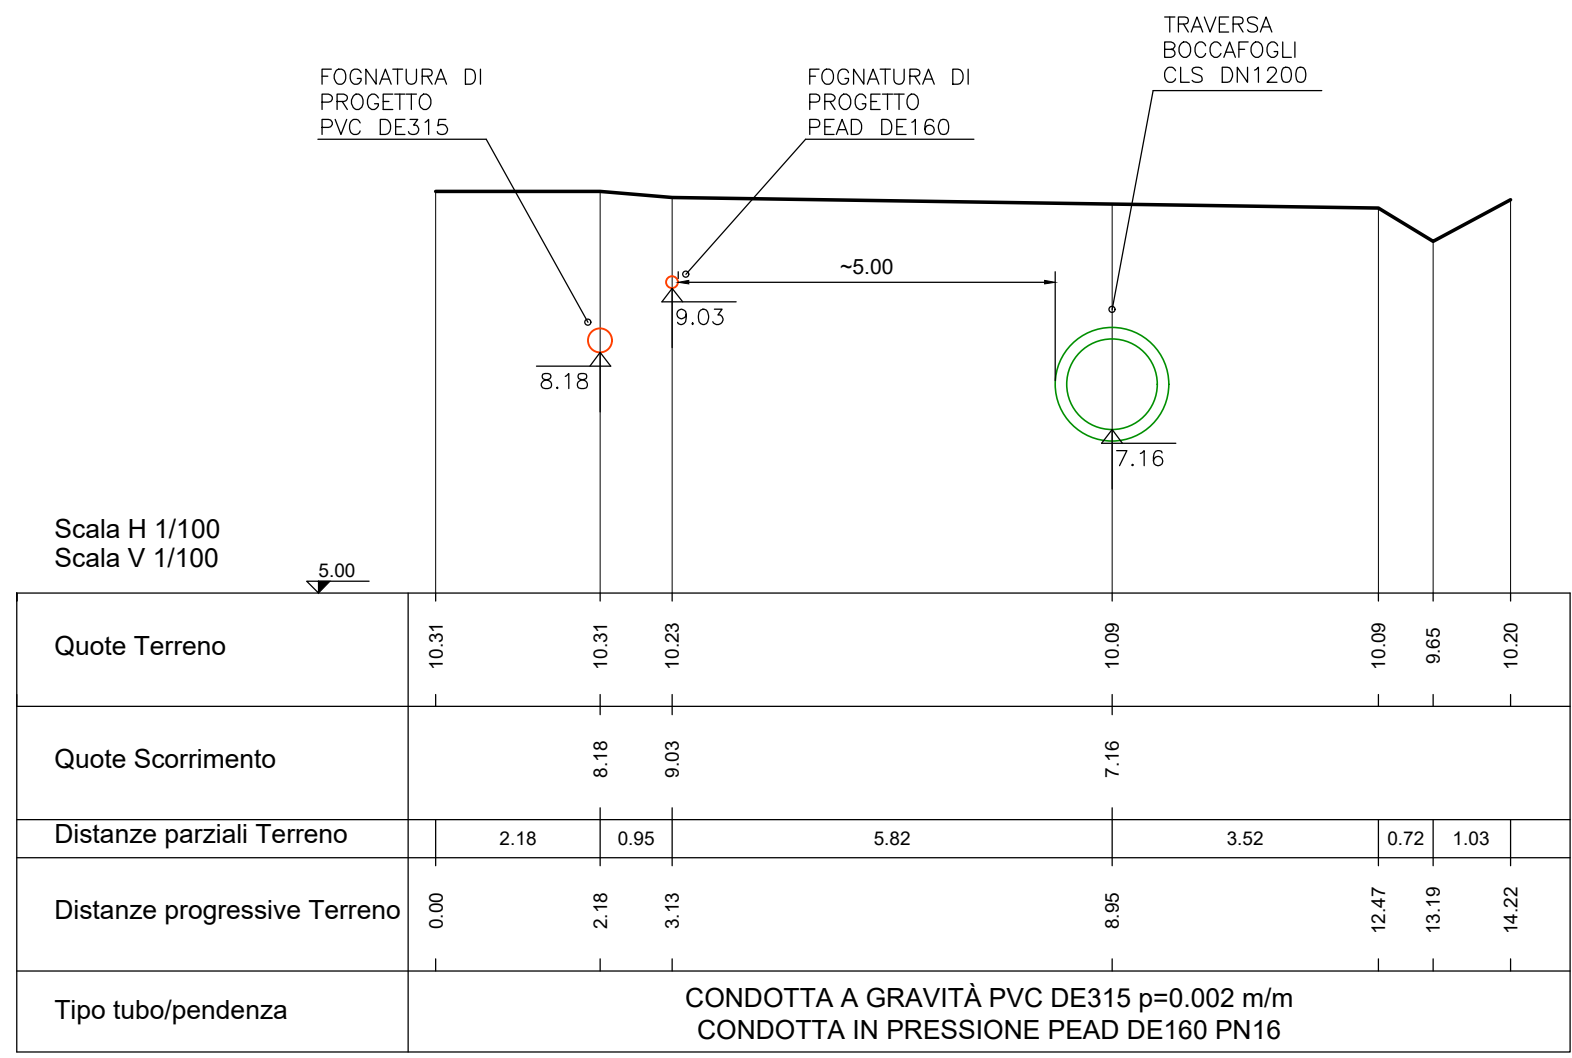


QUADRO D'UNIONE  
Scala 1:5000

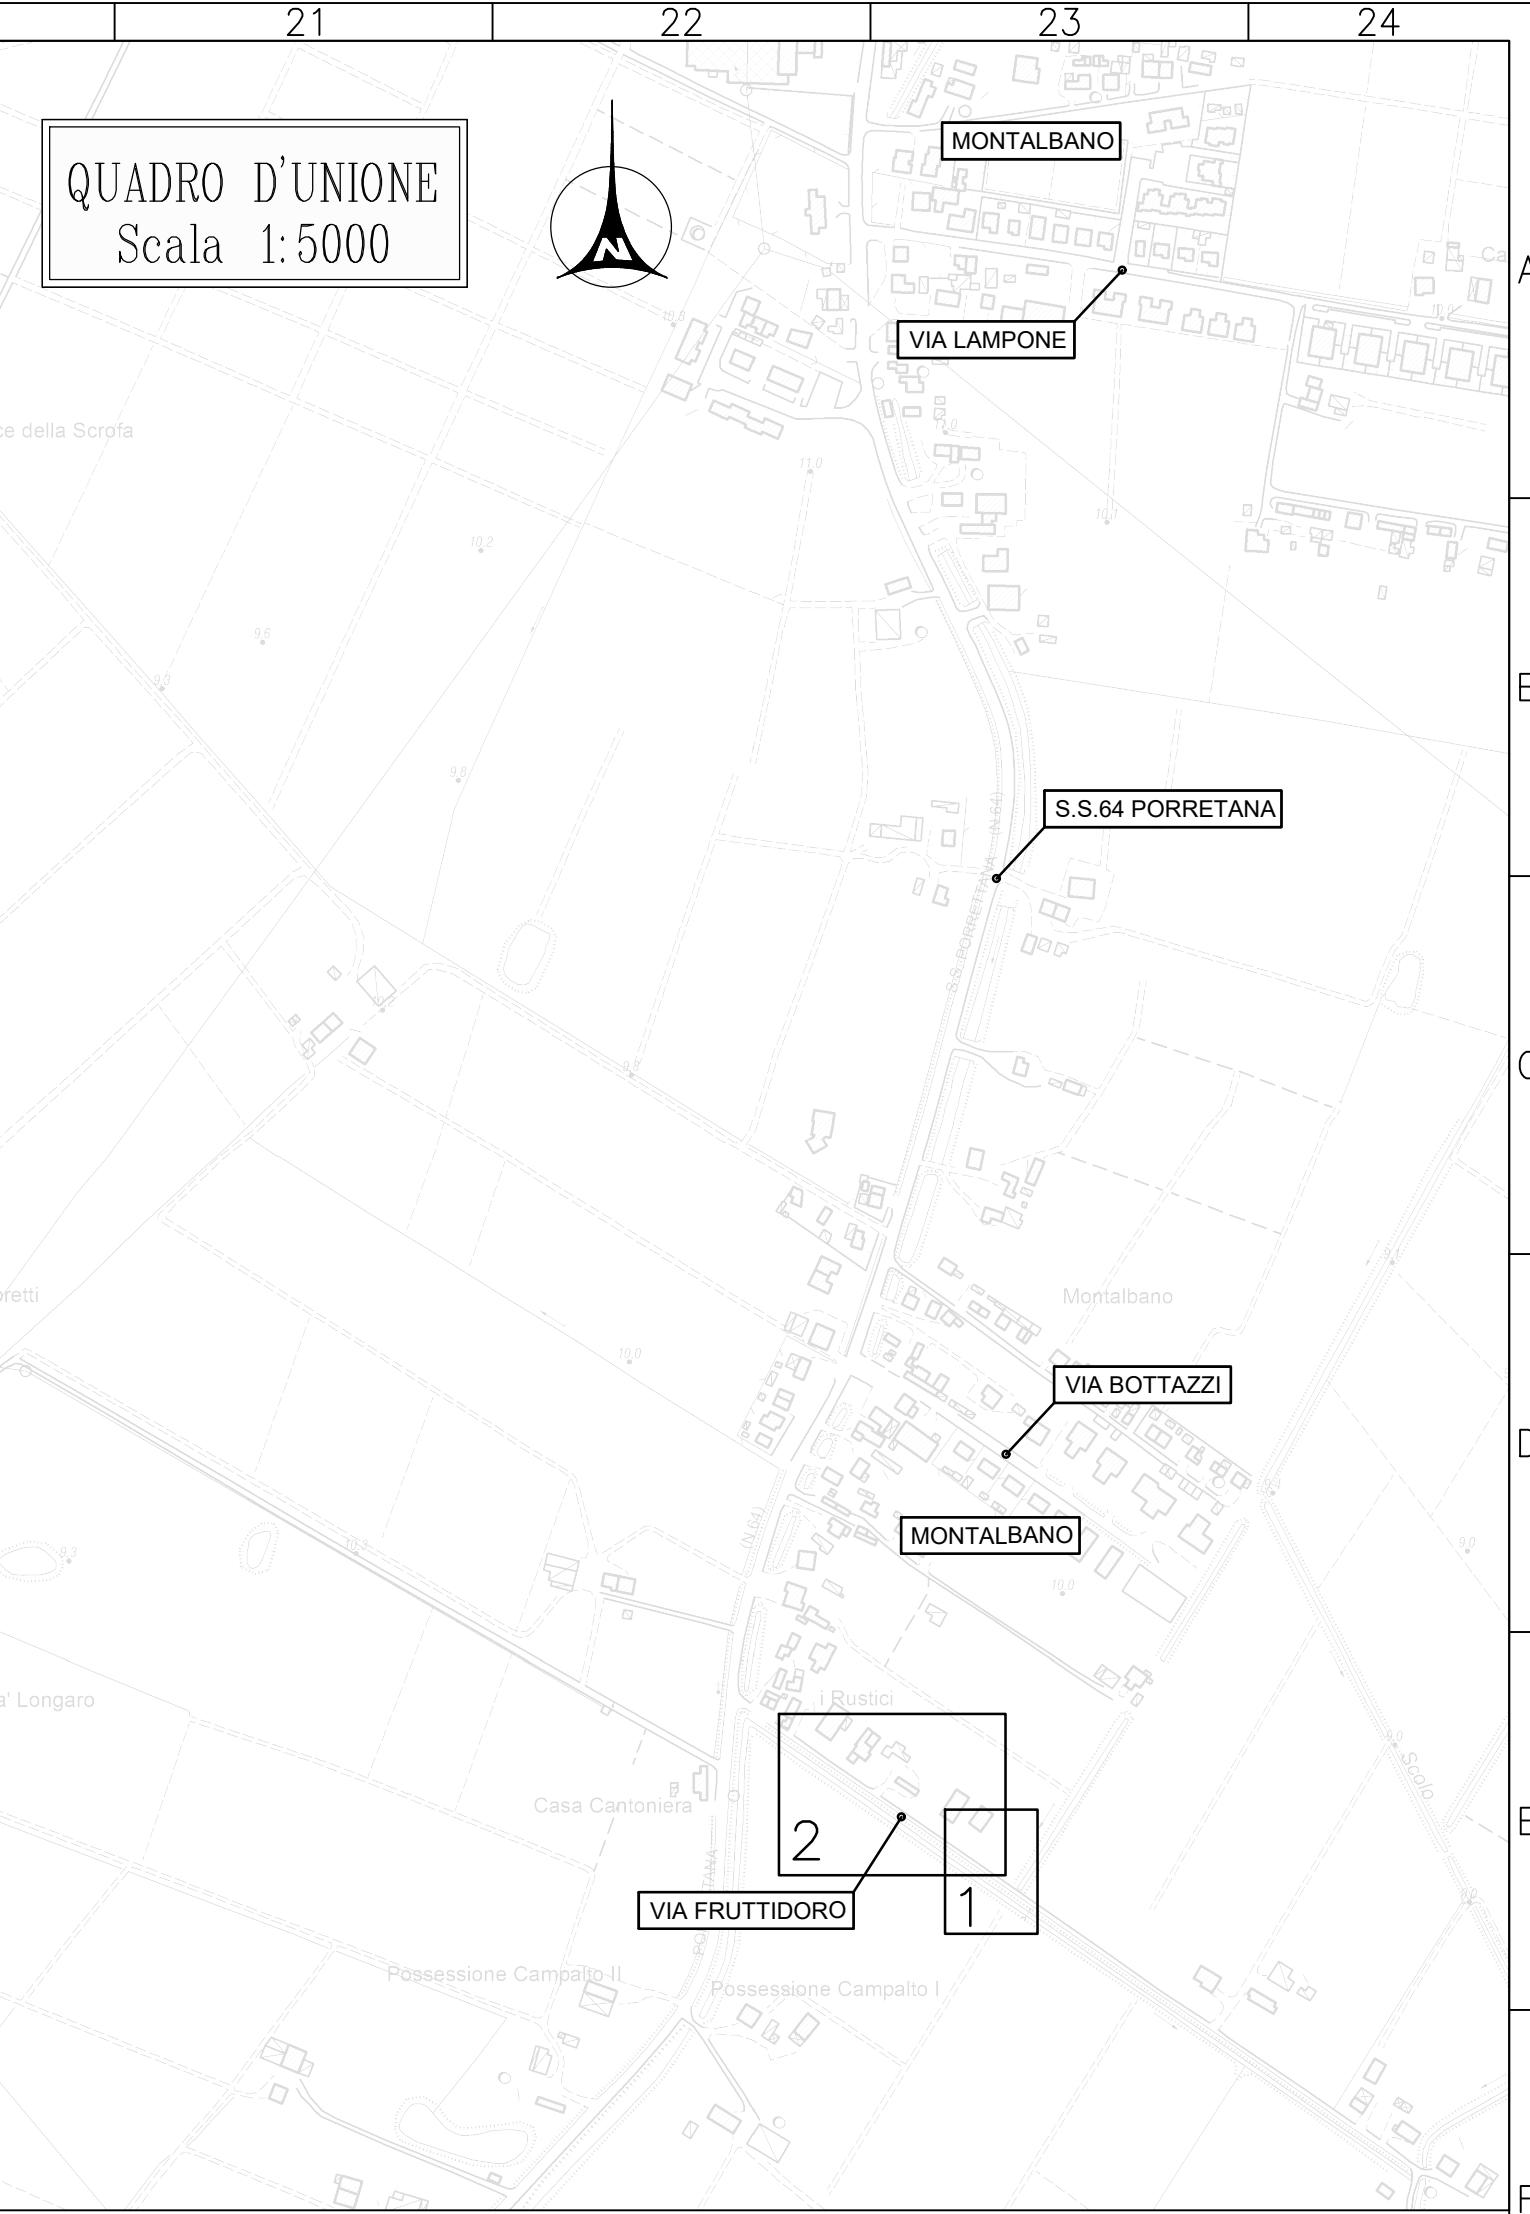

PLANIMETRIA CATASTALE  
Scala 1:2000

FERRARA  
FOGLIO CATASTALE 316

PARALLELISMO TRAVERSA BOCCAFOLLI  
Scala 1:200

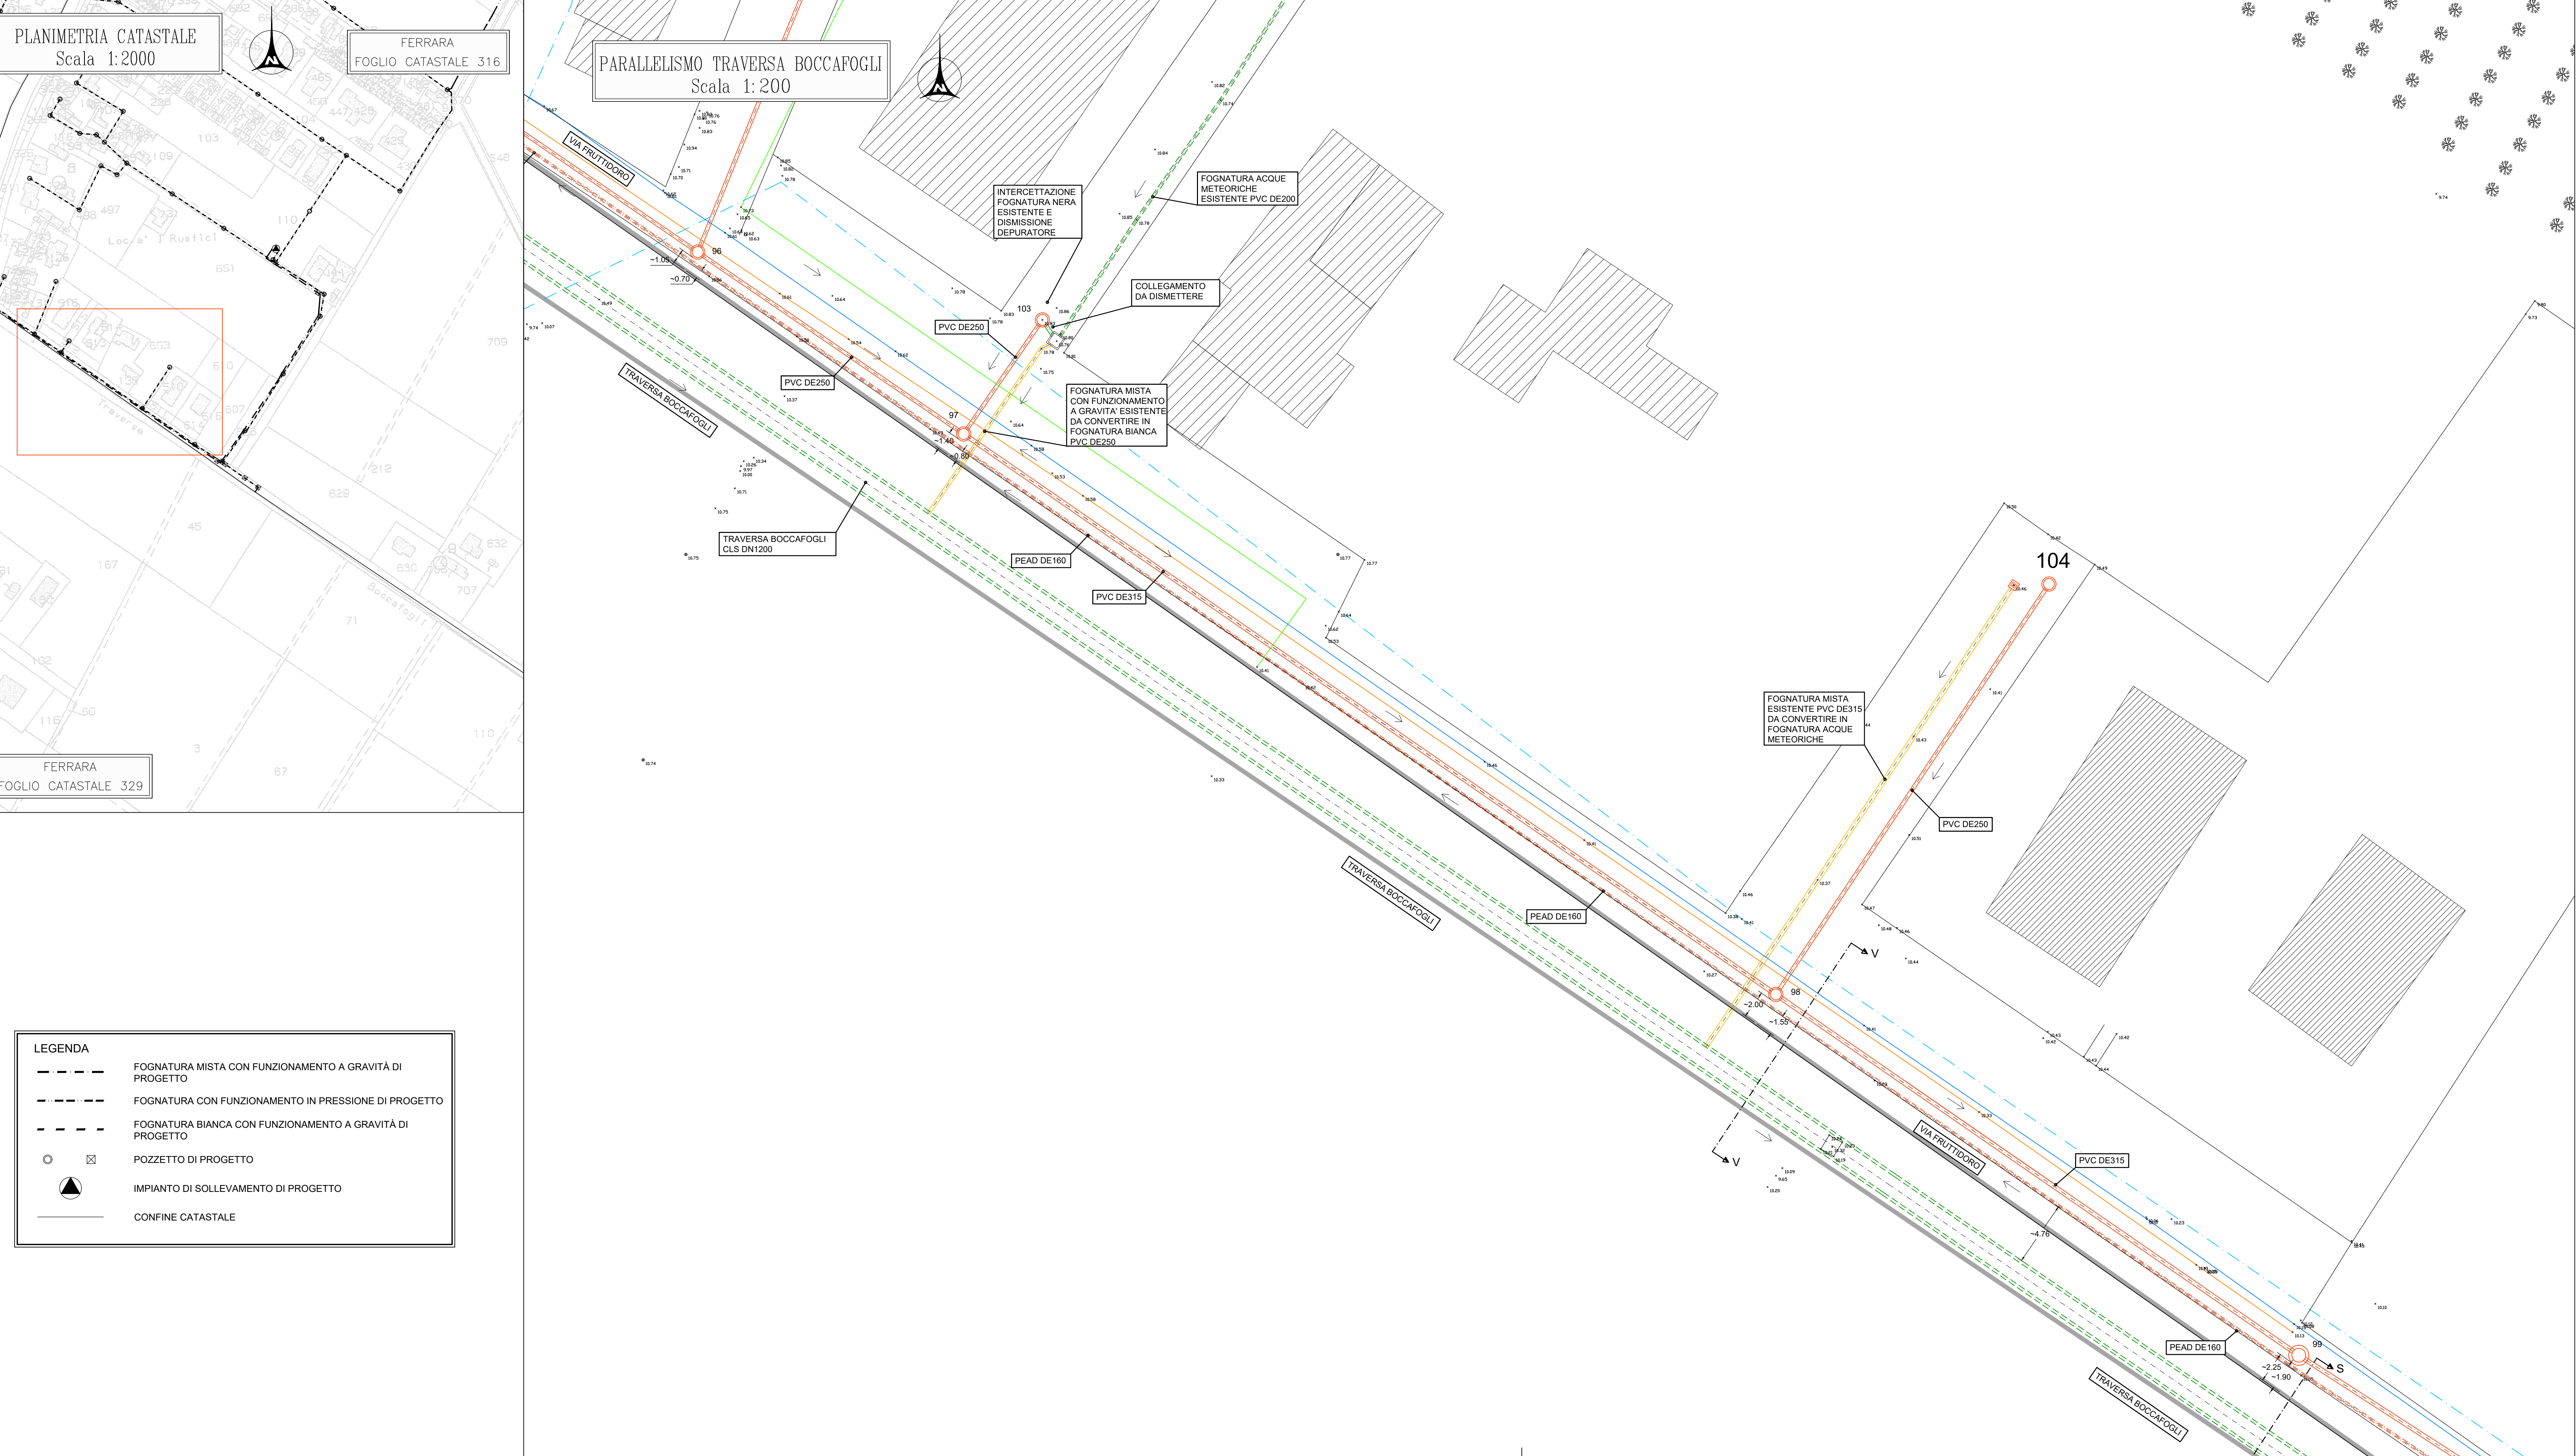

- LEGENDA
- FOGGNATURA A GRAVITÀ DI PROGETTO
  - FOGGNATURA PREMENTE DI PROGETTO
  - FOGGNATURA MISTA ESISTENTE
  - FOGGNATURA BIANCA ESISTENTE
  - CANALE TOMBINATO DI PROGETTO
  - CANALE TOMBINATO ESISTENTE
  - LINEA TELECOM
  - LINEA FIBRE OTTICHE
  - LINEA ENEL MT INTERRATA
  - LINEA ENEL BT INTERRATA
  - LINEA ENEL MT AEREA
  - LINEA ENEL BT AEREA
  - LINEA ACQUEDOTTO
  - LINEA GAS METANO
  - CONFINO CATASTALE CANALI

L'INDIVIDUAZIONE ESATTA DEI SOTTOSERVIZI  
DOVRÀ ESSERE FATTA IN CANTIERE PRIMA  
DELL'INIZIO DEI LAVORI CON GLI ENTI GESTORI

3					
2	31/10/2020	Giuseppe Turilli	Andrea Spadaro	Riccardo Riccio	PROGETTO DEFINITIVO - AGGIORNAMENTO
1	24/07/2017	Giuseppe Turilli	Riccardo Riccio	Riccardo Riccio	PROGETTO DEFINITIVO
REV.	DATA (DATE)	REDAZIONE (DRAWING)	CONTROLLO (CHECK)	APPROVAZIONE (APPROVE)	DESCRIZIONE (DESCRIPTION)
FUNZIONE O SERVIZIO (FUNCTION/SERVICE) DIREZIONE INGEGNERIA PROGETTAZIONE SISTEMI A RETE ACQUA DENOMINAZIONE IMPIANTO O LAVORO (PLANT OR PROJECT DESCRIPTION) COLLEGAMENTO FOGNARIO A POGGIO RENATICO ED ELIMINAZIONE DEPURATORE DI MONTALBANO					
IDENTIFICATIVO IMPIANTO (PLANT IDENTIFIER)		WBS		CODICE CUP (CUP CODE)	
		R.2190.11.03.00045			
IDRAULICA AMBIENTE Società di Ingegneria Via Roma, 100 - 41012 Parma Tel. 0521 287111 www.idraulicaambiente.it		CODICE DOCUMENTO (CODE) DG00PG0037		N° COMMESSA (JOB N°) 11500224641	
		ID DOCUMENTO (DOC. ID) 29761682		NOME FILE (FILE NAME)	
		DENOMINAZIONE DOCUMENTO (DOCUMENT DESCRIPTION) R11.15 Parallelismo Traversa Boccafolli 2 di 2			
SCALA (SCALE)		N° FG. (SH. N°)	D (LAST)		
VARIE		2	2		