

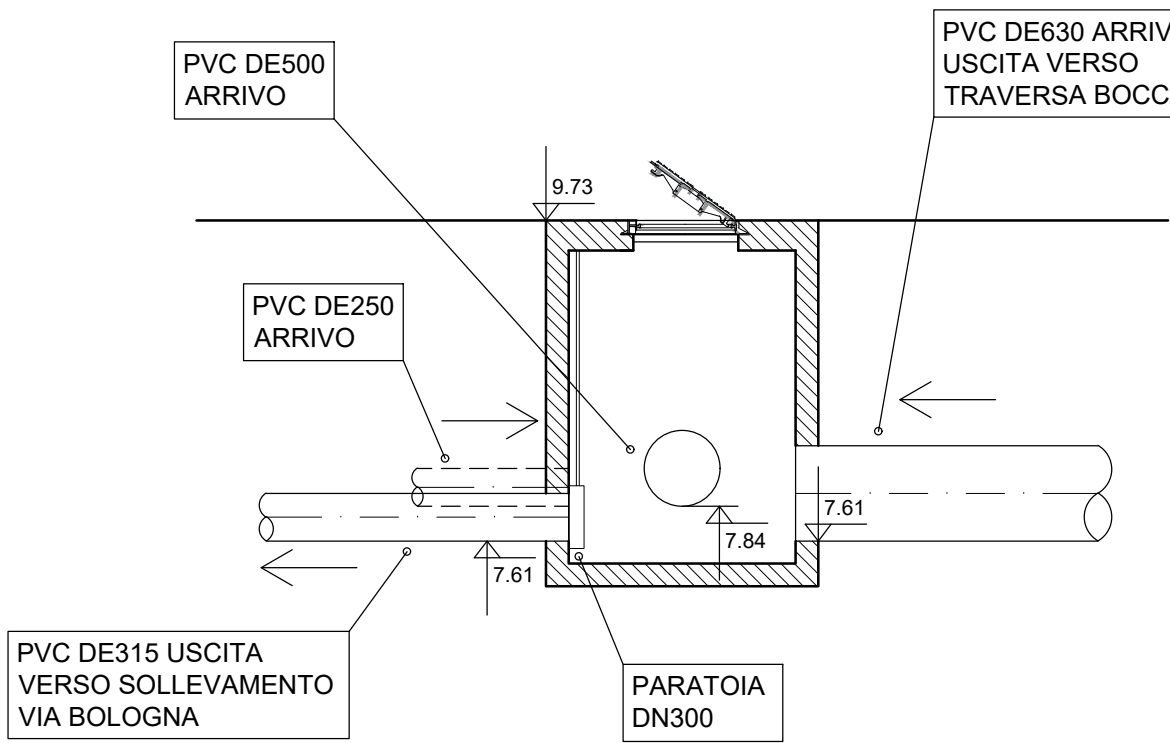
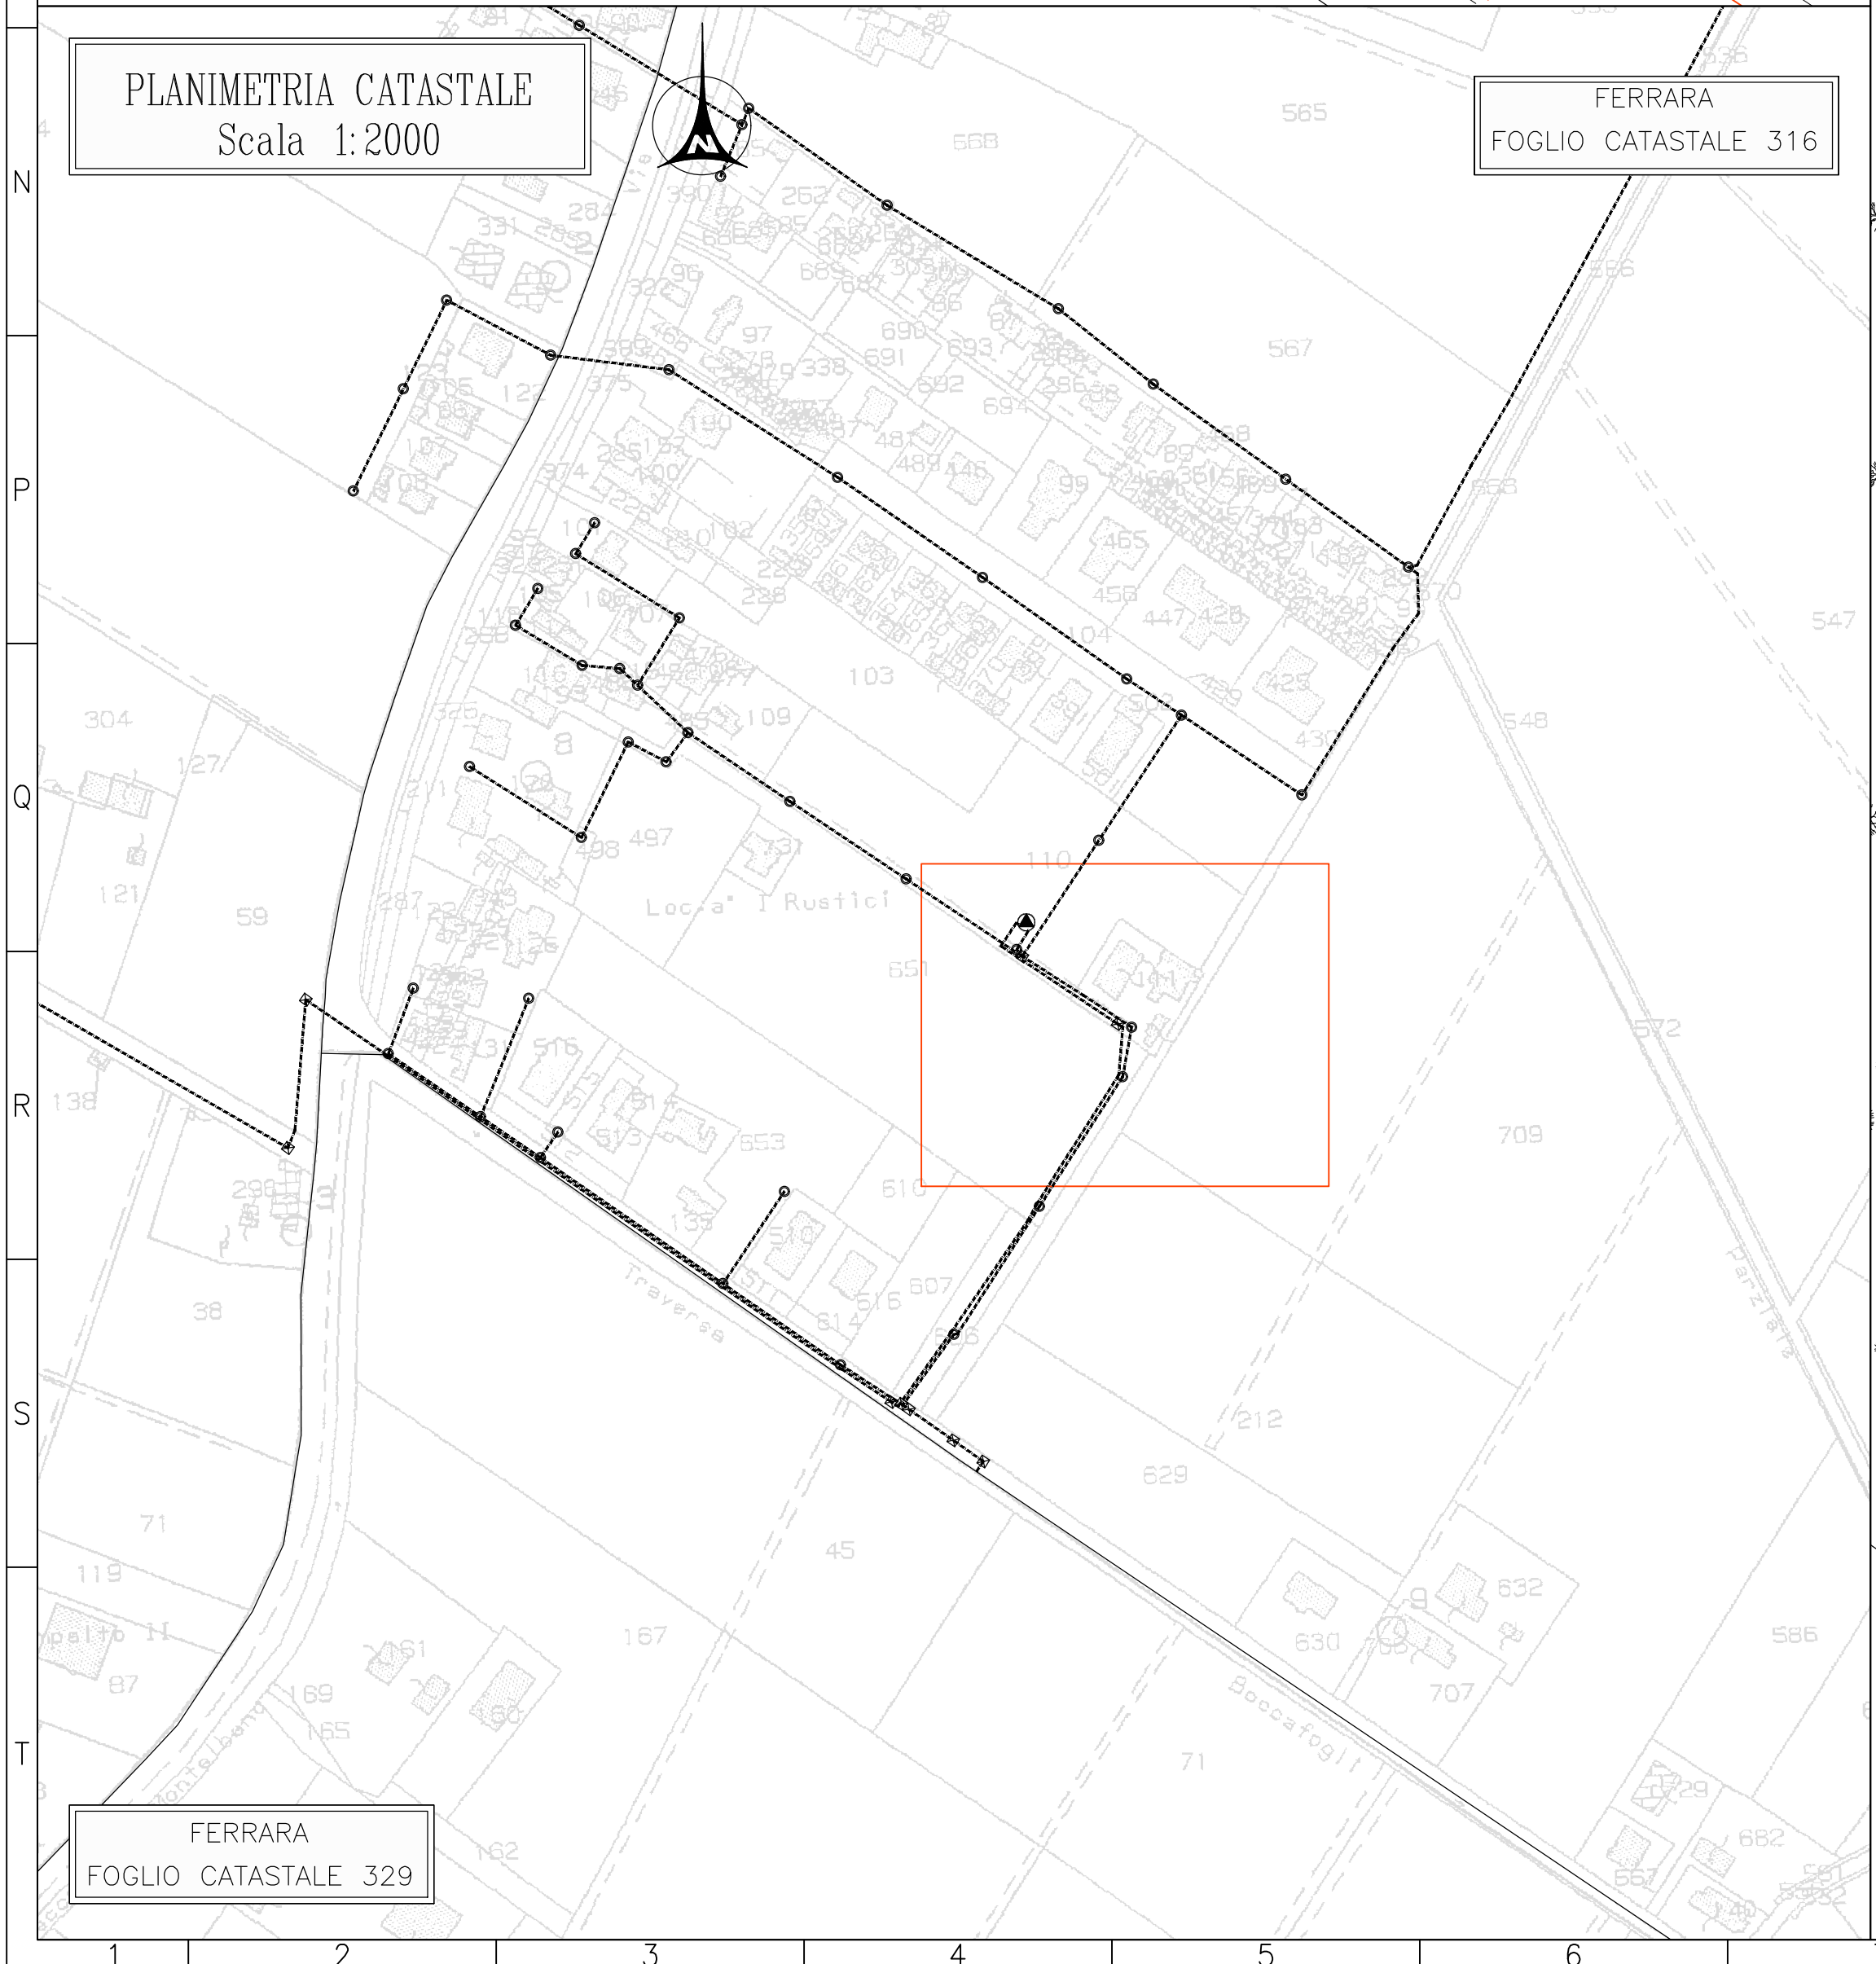
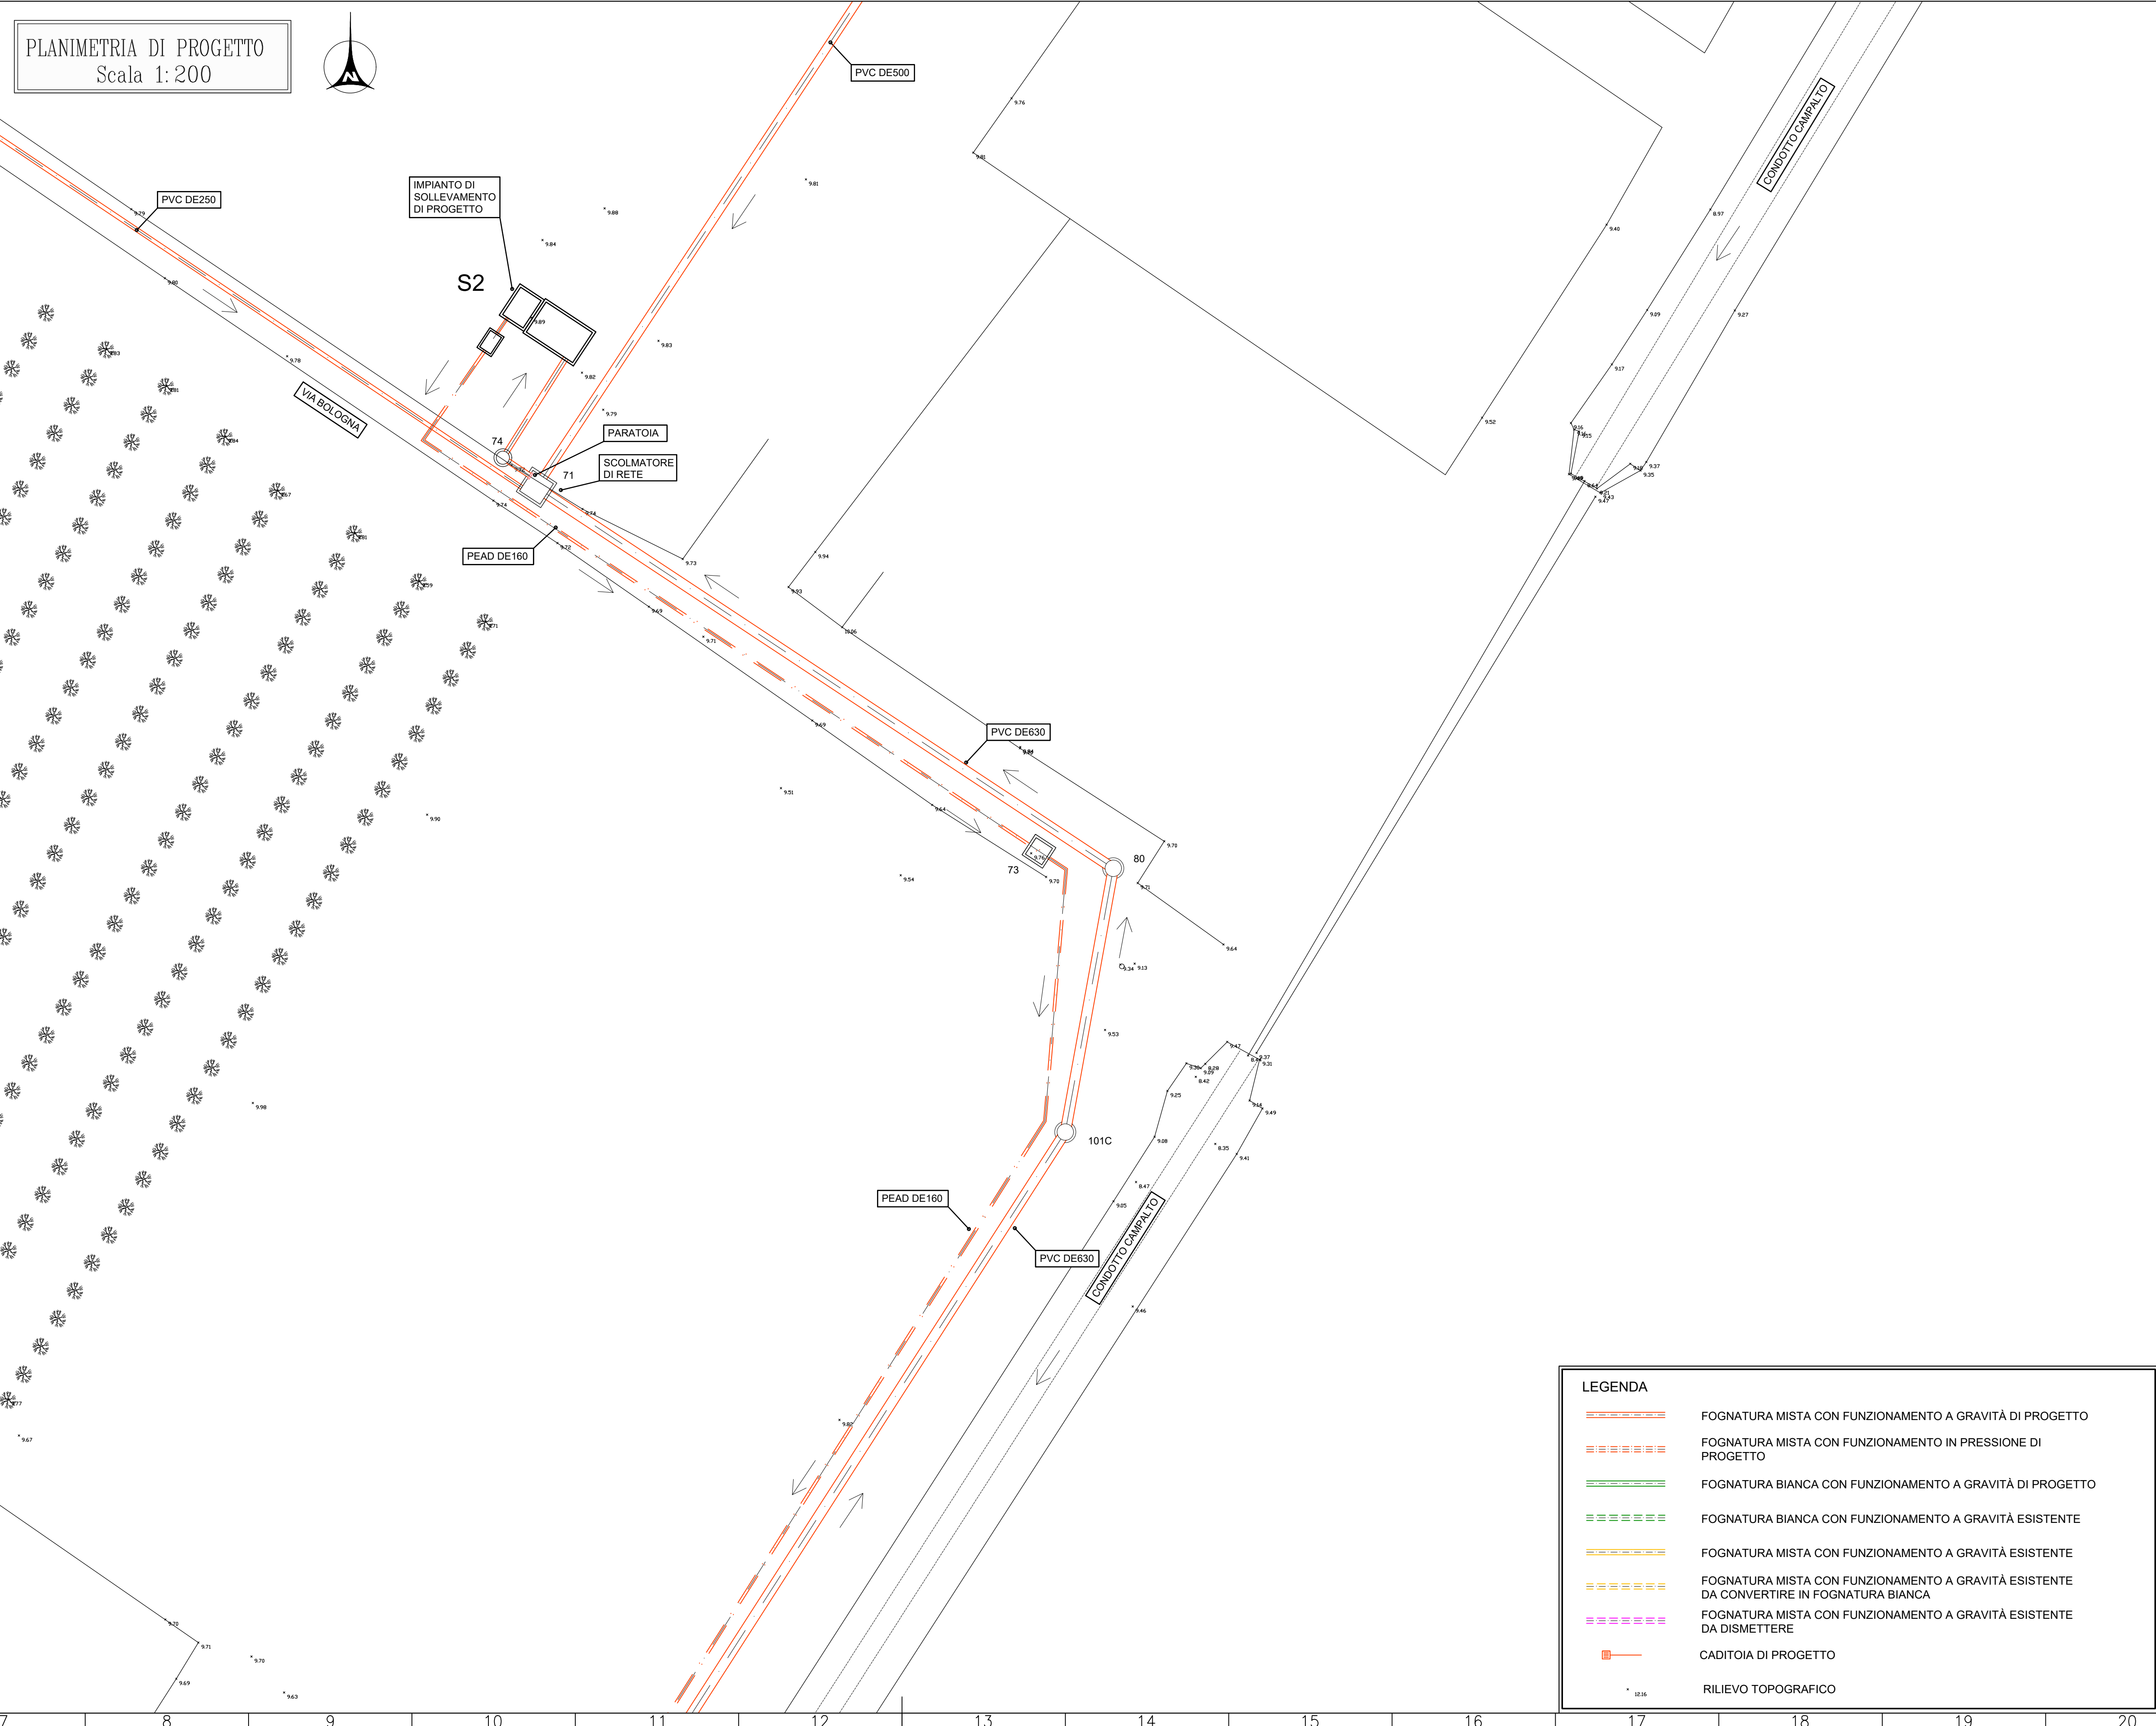


SEZIONI DI PROGETTO
Scala 1: 50

SEZIONE A-A

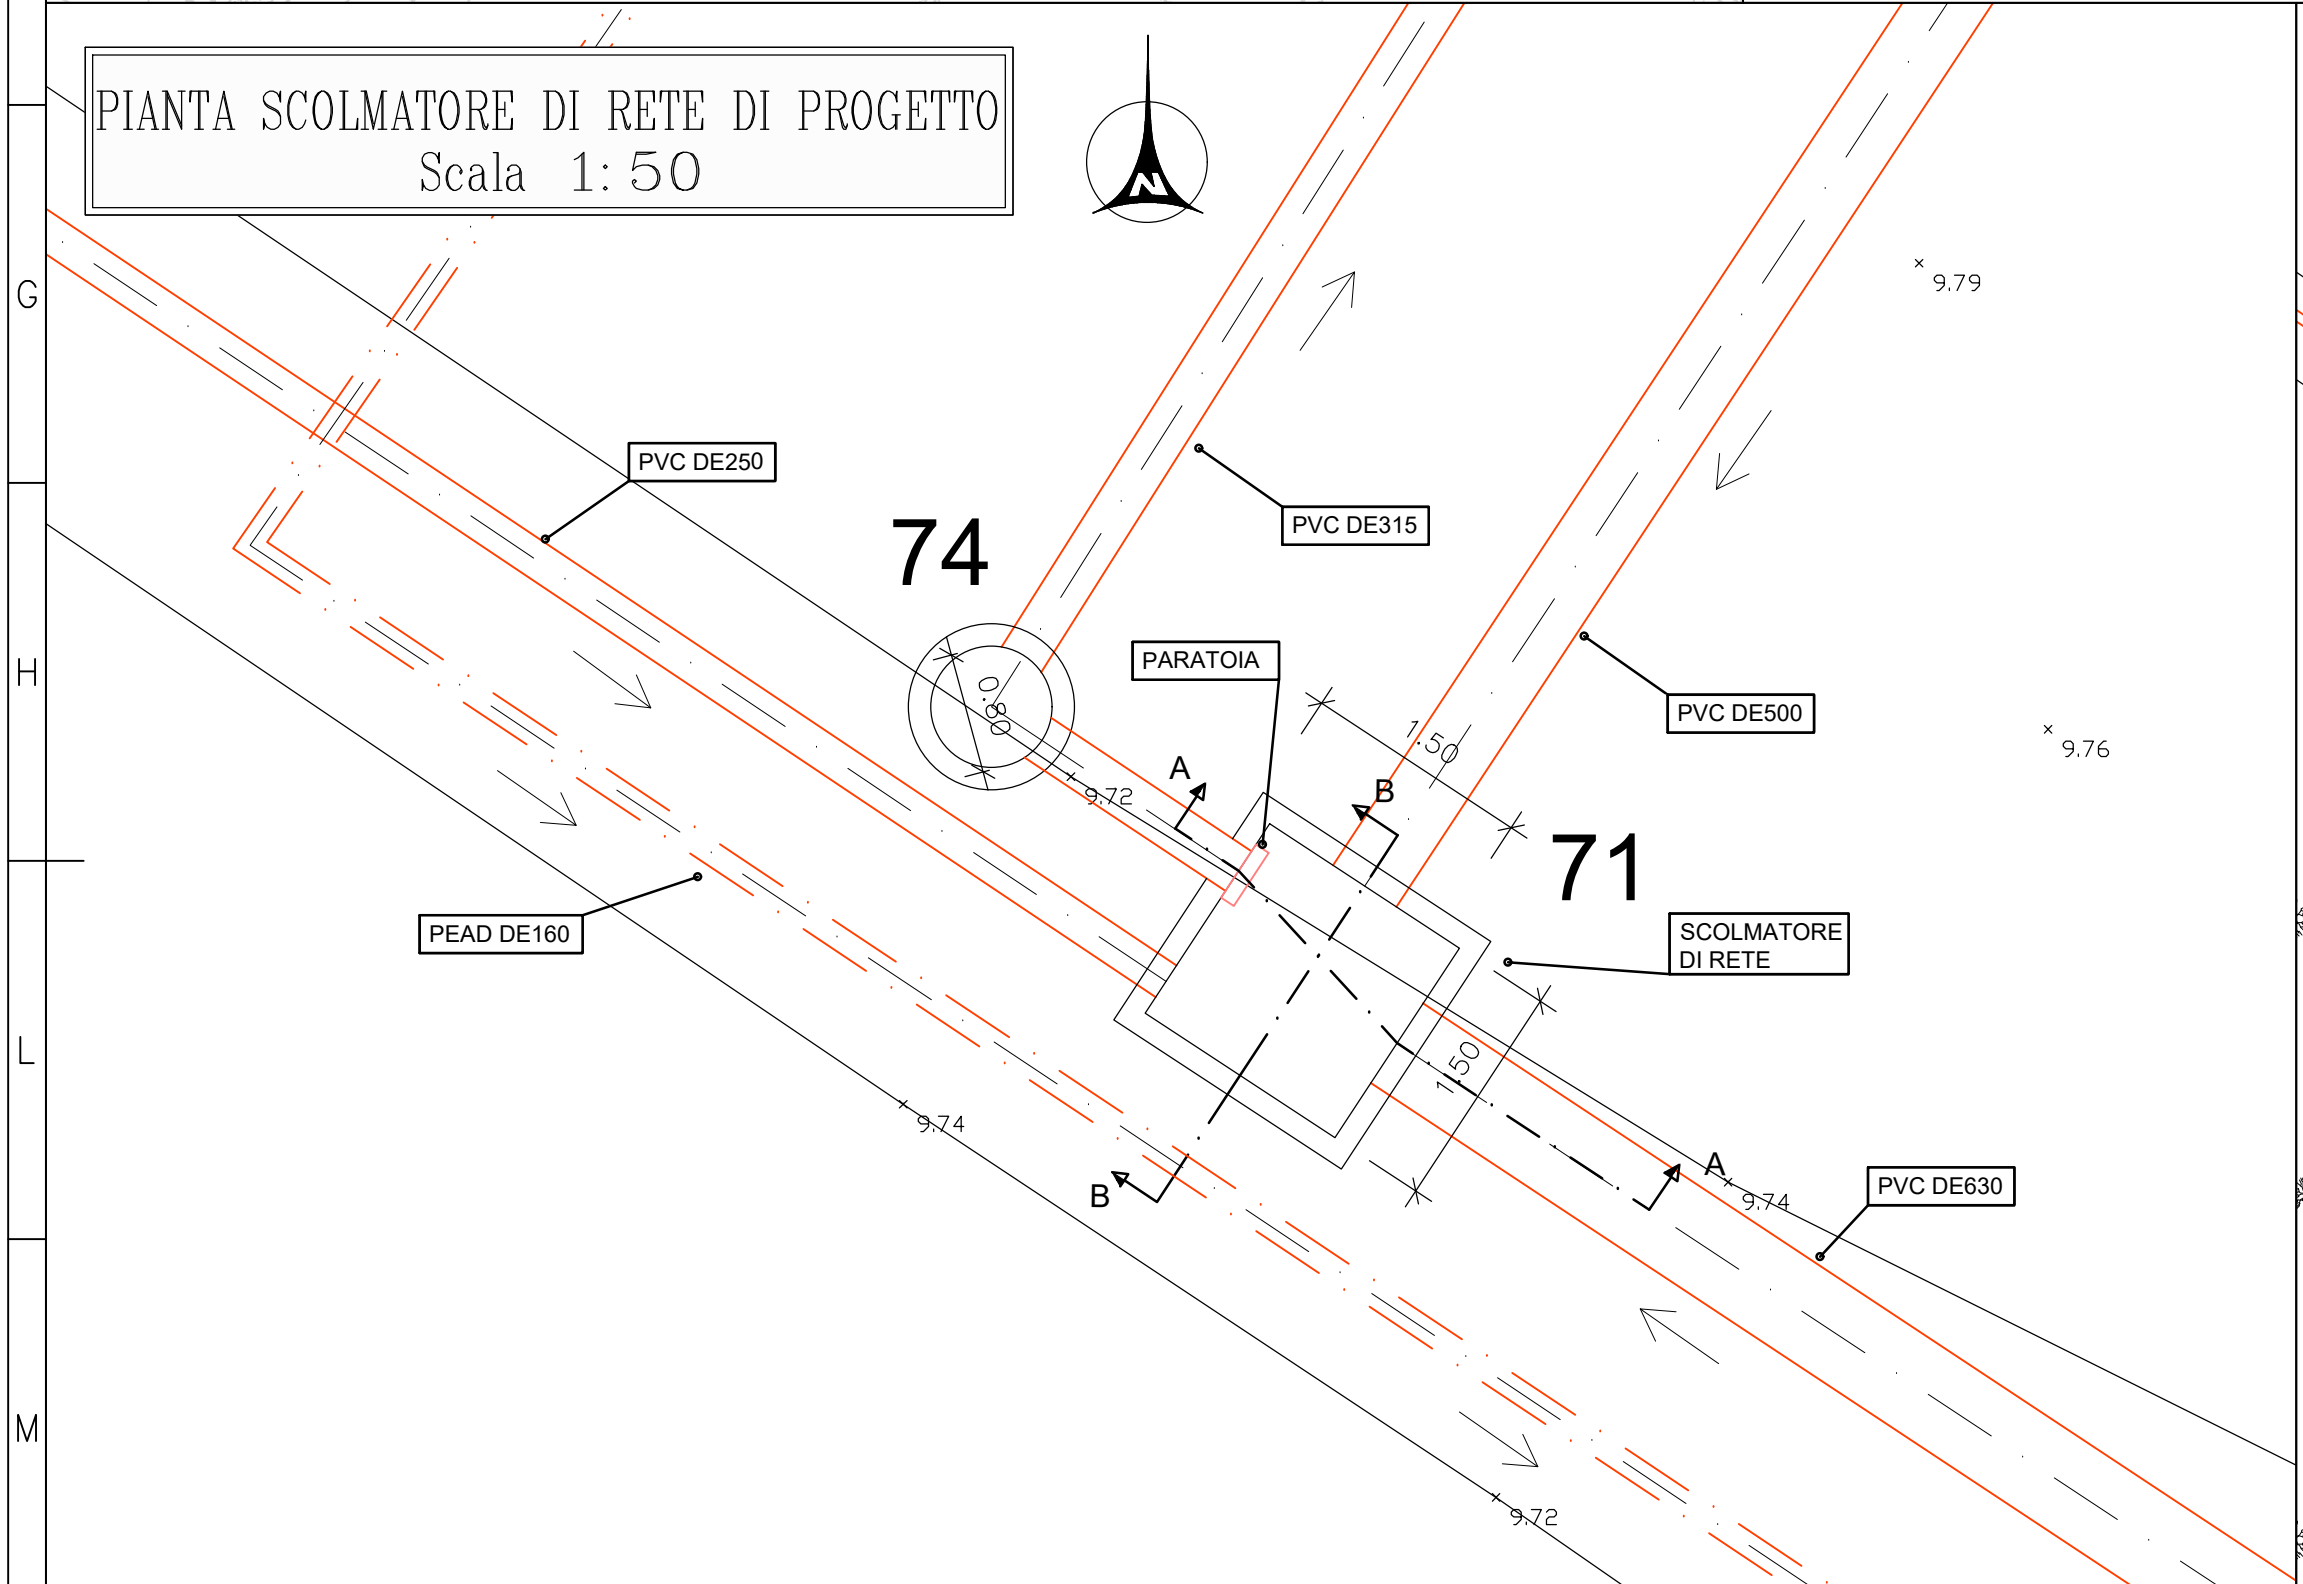

SEZIONE B-B

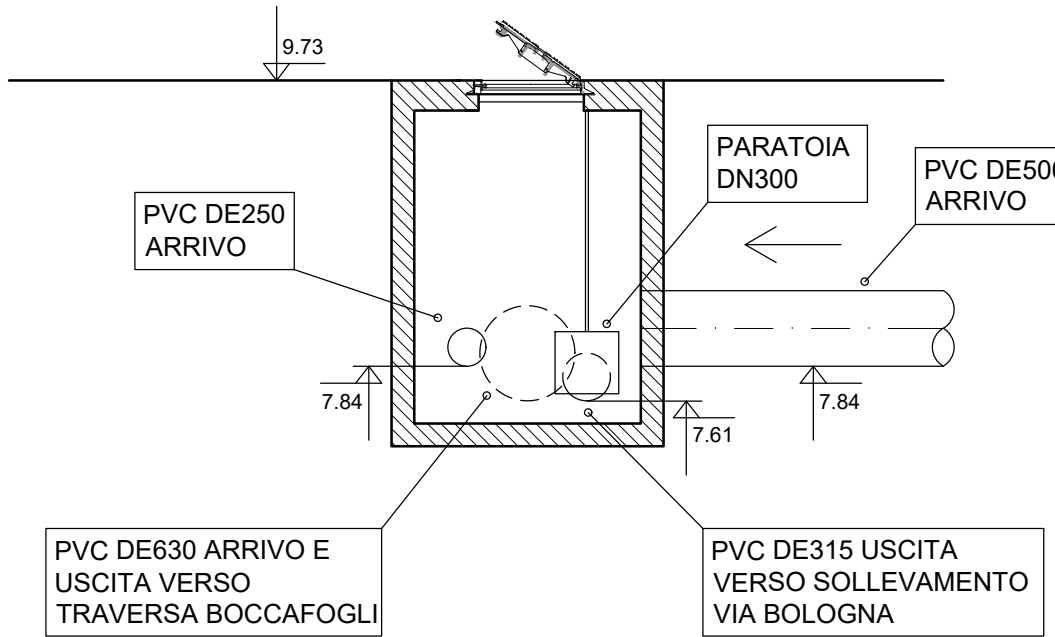

LEGENDA

- FOGNATURA MISTA CON FUNZIONAMENTO A GRAVITÀ DI PROGETTO
- FOGNATURA MISTA CON FUNZIONAMENTO IN PRESSIONE DI PROGETTO
- FOGNATURA BIANCA CON FUNZIONAMENTO A GRAVITÀ DI PROGETTO
- FOGNATURA BIANCA CON FUNZIONAMENTO A GRAVITÀ ESISTENTE
- FOGNATURA MISTA CON FUNZIONAMENTO A GRAVITÀ ESISTENTE
- FOGNATURA MISTA CON FUNZIONAMENTO A GRAVITÀ ESISTENTE DA CONVERTIRE IN FOGNATURA BIANCA
- FOGNATURA MISTA CON FUNZIONAMENTO A GRAVITÀ ESISTENTE DA DISMETTERE
- CADITOIA DI PROGETTO
- RILIEVO TOPOGRAFICO

2	31/10/2020	Giuseppe Furio	Andrea Sgori	Riccardo Plesio	PROGETTO DEFINITIVO - AGGIORNAMENTO
1	24/07/2017	Giuseppe Furio	Riccardo Plesio	Riccardo Plesio	PROGETTO DEFINITIVO
REV.	DATA (DATE)	REDAZIONE (DRAWER)	CONTROLLI (CHECK D)	APPROVAZIONE (APPROV D)	DESCRIZIONE (DESCRIPTION)
FUNZIONE O SERVIZIO (DEPARTMENT) DIREZIONE INGEGNERIA PROGETTAZIONE SISTEMI A RETE ACQUA DENOMINAZIONE IMPIANTO O LAVORO (PLANT OR PROJECT DESCRIPTION) COLLEGAMENTO FOGNARIO A POGGIO RENATICO ED ELIMINAZIONE DEPURATORE DI MONTALBANO					
IDENTIFICATIVO IMPIANTO (PLANT IDENTIFIER)			WBS	CODICE CUP (CUP CODE)	
			R.2190.11.03.00045		
			CODICE DOCUMENTO (CODE)	N° COMMESSA (JOB N°)	
			CU00PG0007	11500224641	
			ID DOCUMENTO (DOC. ID)	NOME FILE (FILE NAME)	
			29761682		
			DENOMINAZIONE DOCUMENTO (DOCUMENT DESCRIPTION)		
			R11.22 Scolmatore di rete Via Bologna e scarico nella Traversa Boccafogli		
			SCALA (SCALE)	N° FG. (SH. N°)	D (LAST)
			VARIE	1	1
			2.3	A0	