



SEZIONE DI PROGETTO  
Scala 1:100

SEZIONE F-F

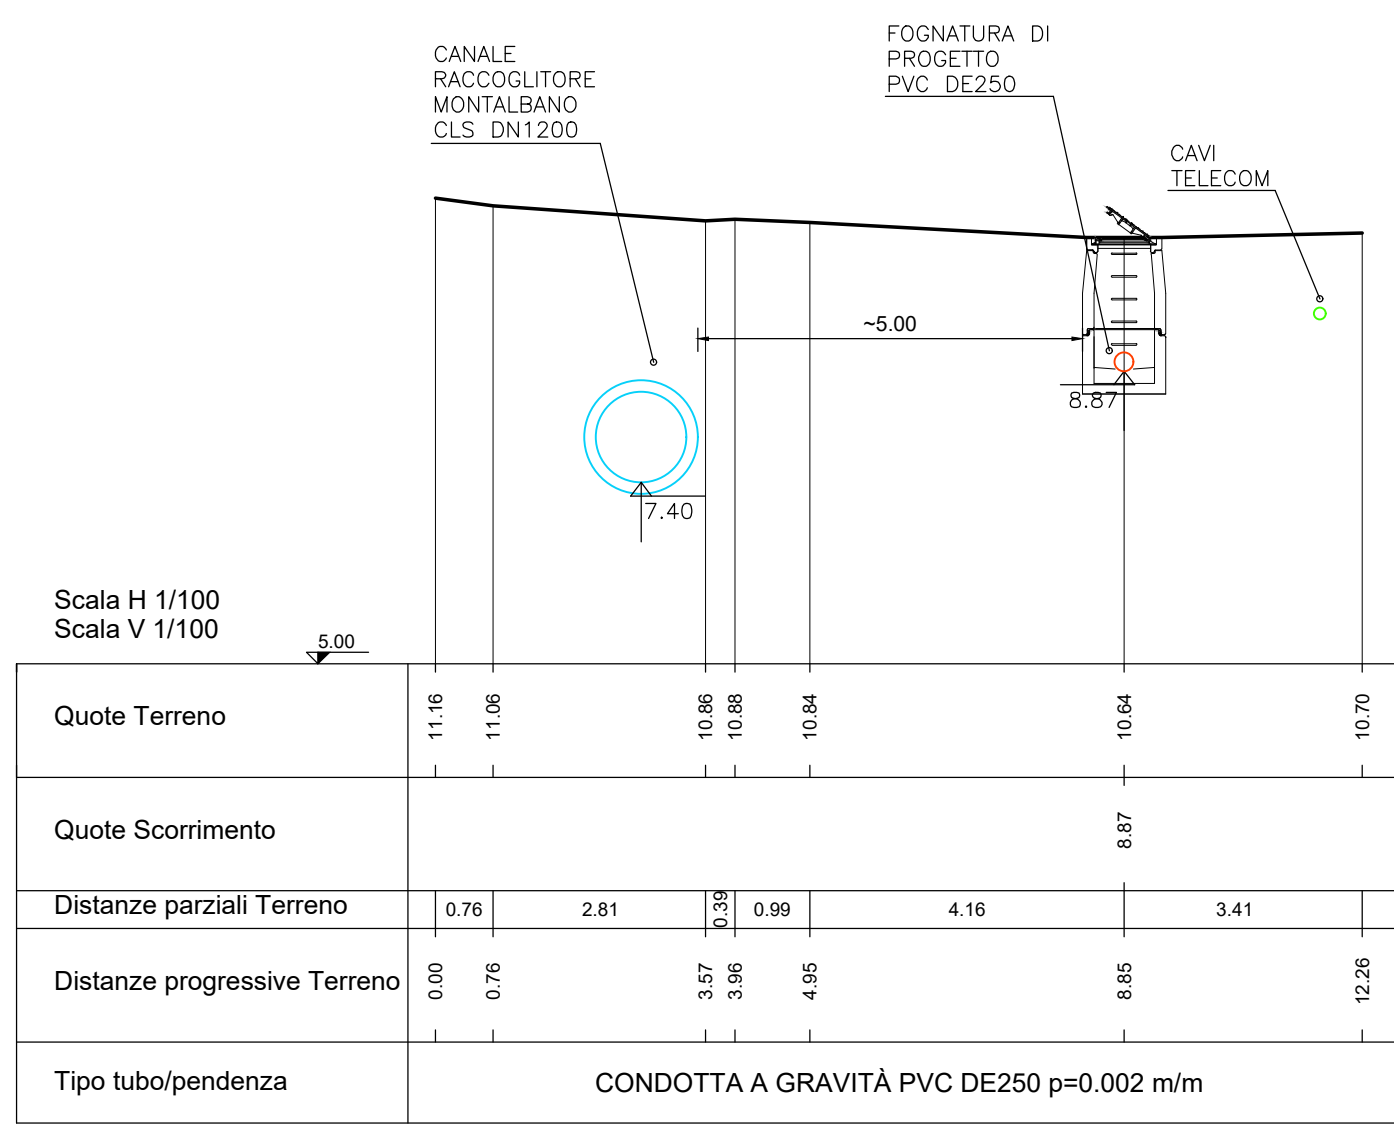

SEZIONE G-G

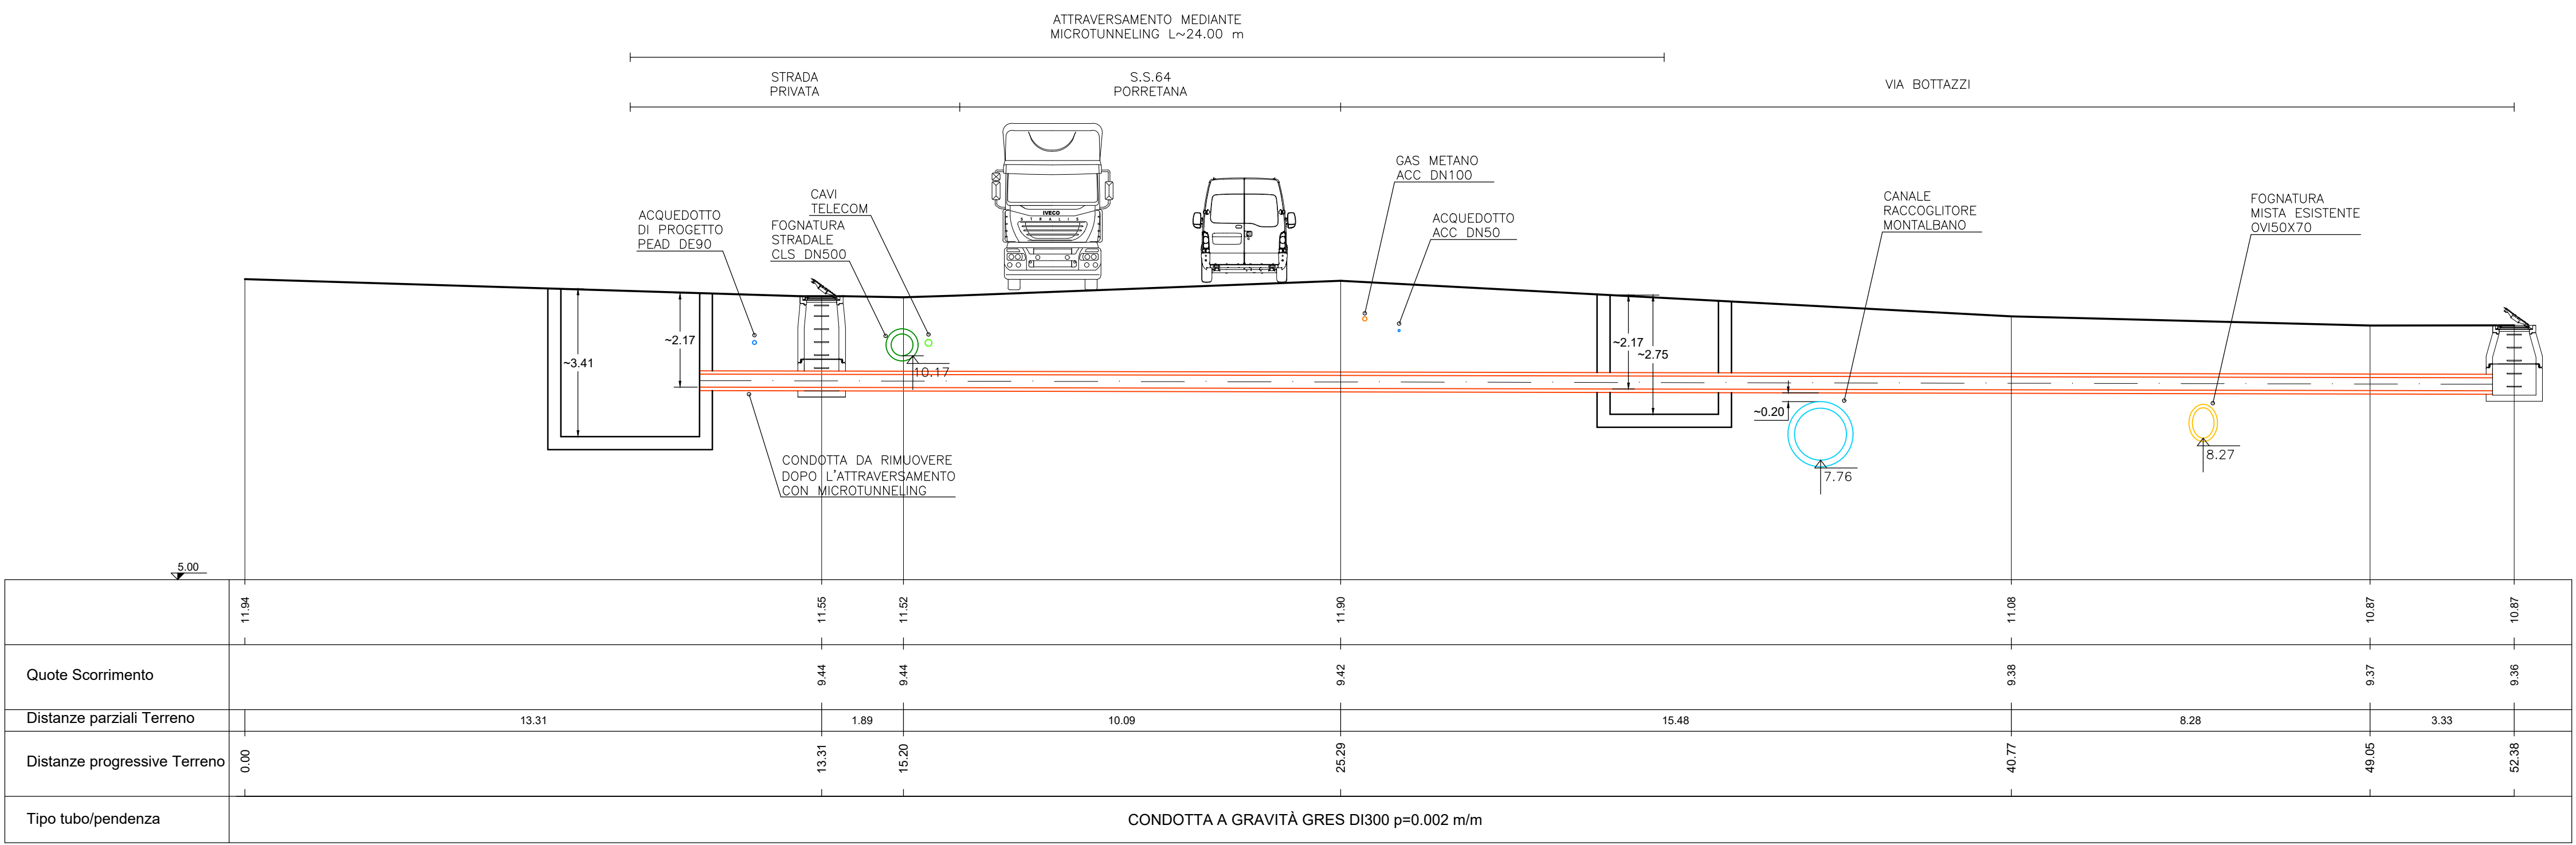


PLANIMETRIA CATASTALE  
Scala 1:2000

FERRARA  
FOGLIO CATASTALE 315

FERRARA  
FOGLIO CATASTALE 316

ATTRAVERSAMENTO E PARALLELISMO CANALE RACCOLTITORE MONTALBANO  
Scala 1:200

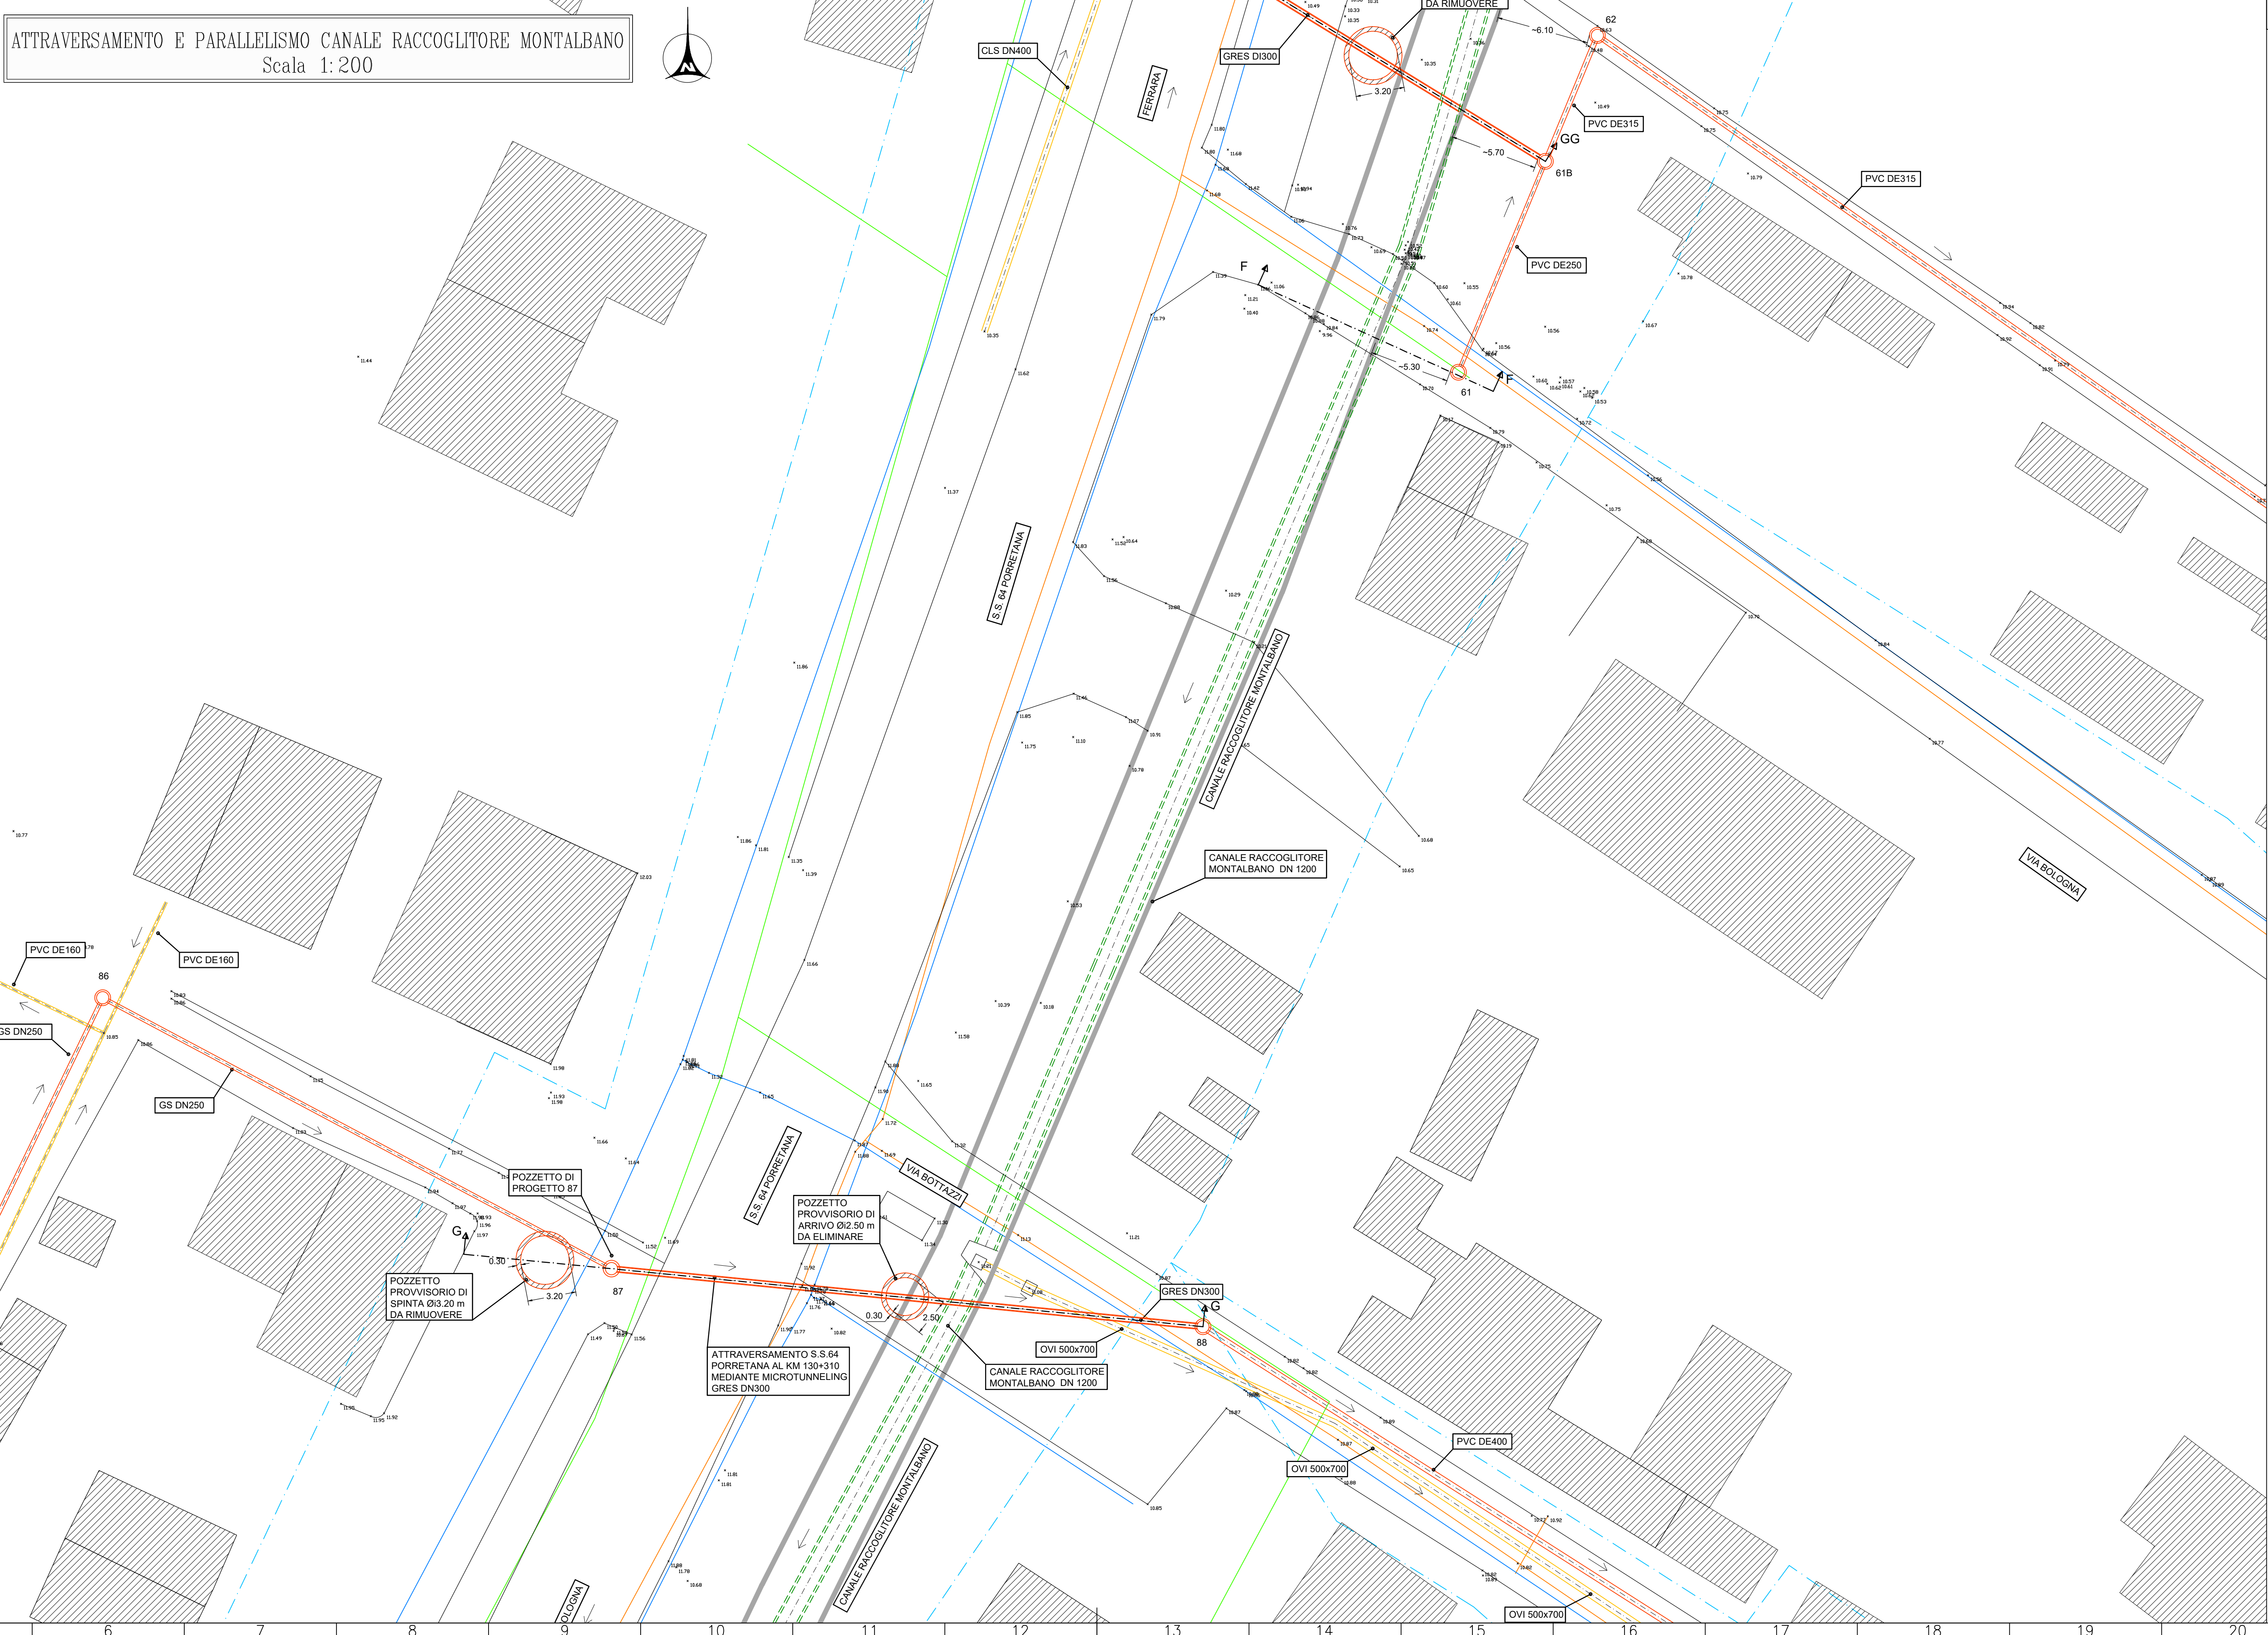

LEGENDA

- FOGNATURA MISTA CON FUNZIONAMENTO A GRAVITÀ DI PROGETTO
- FOGNATURA CON FUNZIONAMENTO IN PRESSIONE DI PROGETTO
- FOGNATURA BIANCA CON FUNZIONAMENTO A GRAVITÀ DI PROGETTO
- POZZETTO DI PROGETTO
- IMPIANTO DI SOLLEVAMENTO DI PROGETTO
- CONFINO CATASTALE

LEGENDA

- FOGNATURA A GRAVITÀ DI PROGETTO
- FOGNATURA PREMENTE DI PROGETTO
- FOGNATURA MISTA ESISTENTE
- FOGNATURA BIANCA ESISTENTE
- CANALE TOMBINATO DI PROGETTO
- CANALE TOMBINATO ESISTENTE
- LINEA TELECOM
- LINEA FIBRE OTTICHE
- LINEA ENEL MT INTERRATA
- LINEA ENEL BT INTERRATA
- LINEA ENEL MT AEREA
- LINEA ENEL BT AEREA
- LINEA ACQUEDOTTO
- LINEA GAS METANO
- CONFINO CATASTALE CANALI

L'INDIVIDUAZIONE ESATTA DEI SOTTOSERVIZI  
DOVRÀ ESSERE FATTA IN CANTIERE PRIMA  
DELL'INIZIO DEI LAVORI CON GLI ENTI GESTORI

3					
2	31/10/2020	Giacomo Turilli	Andrea Spizzi	Riccardo Riccio	PROGETTO DEFINITIVO - AGGIORNAMENTO
1	24/07/2017	Giacomo Turilli	Rosolino Riccio	Riccardo Riccio	PROGETTO DEFINITIVO
REV.	DATA	REDAZIONE (DRAWN BY)	CONTROLLO (CHECK BY)	APPROVATO (APPR BY)	DESCRIZIONE (DESCRIPTION)

FUNZIONE O SERVIZIO (ASSIGNMENT)  
DIREZIONE INGEGNERIA  
PROGETTAZIONE SISTEMI A RETE ACQUA  
DENOMINAZIONE IMPIANTO O LAVORO (PLANT OR PROJECT DESCRIPTION)  
COLLEGAMENTO FOGNARIO A POGGIO RENATICO ED ELIMINAZIONE DEPURATORE DI MONTALBANO

IDENTIFICATIVO IMPIANTO (PLANT IDENTIFIER)	WBS	CODICE CUP (CUP CODE)
	R.2190.11.03.00045	

IDRAULICA AMBIENTE Società di ingegneria	CODICE DOCUMENTO (CODE) DG00PG0027	N° COMMESSA (JOB N°) 11500224641
ID DOCUMENTO (DOC. ID) 29761682	NOME FILE (FILE NAME)	

DENOMINAZIONE DOCUMENTO (DOCUMENT DESCRIPTION) R11.5 Attraversamento e parallelismo Canale Raccoltore Montalbano 5 di 7	SCALA (SCALE) VARIE	N° FG. (SH. N°) 5	D (LAST) 7
---	------------------------	----------------------	---------------

HERA S.p.A. Automa S.p.A. - Pinerolo (TO) - 10090 Via Roma, 100 - 10090 Pinerolo (TO) - 10090 Tel. 011 281 1111 - 011 281 1111 www.heragroup.it	HERA S.p.A. Automa S.p.A. - Pinerolo (TO) - 40137 Bologna Via Roma, 100 - 40137 Bologna Tel. 051 281 1111 - 051 281 1111 www.heragroup.it
---	---