

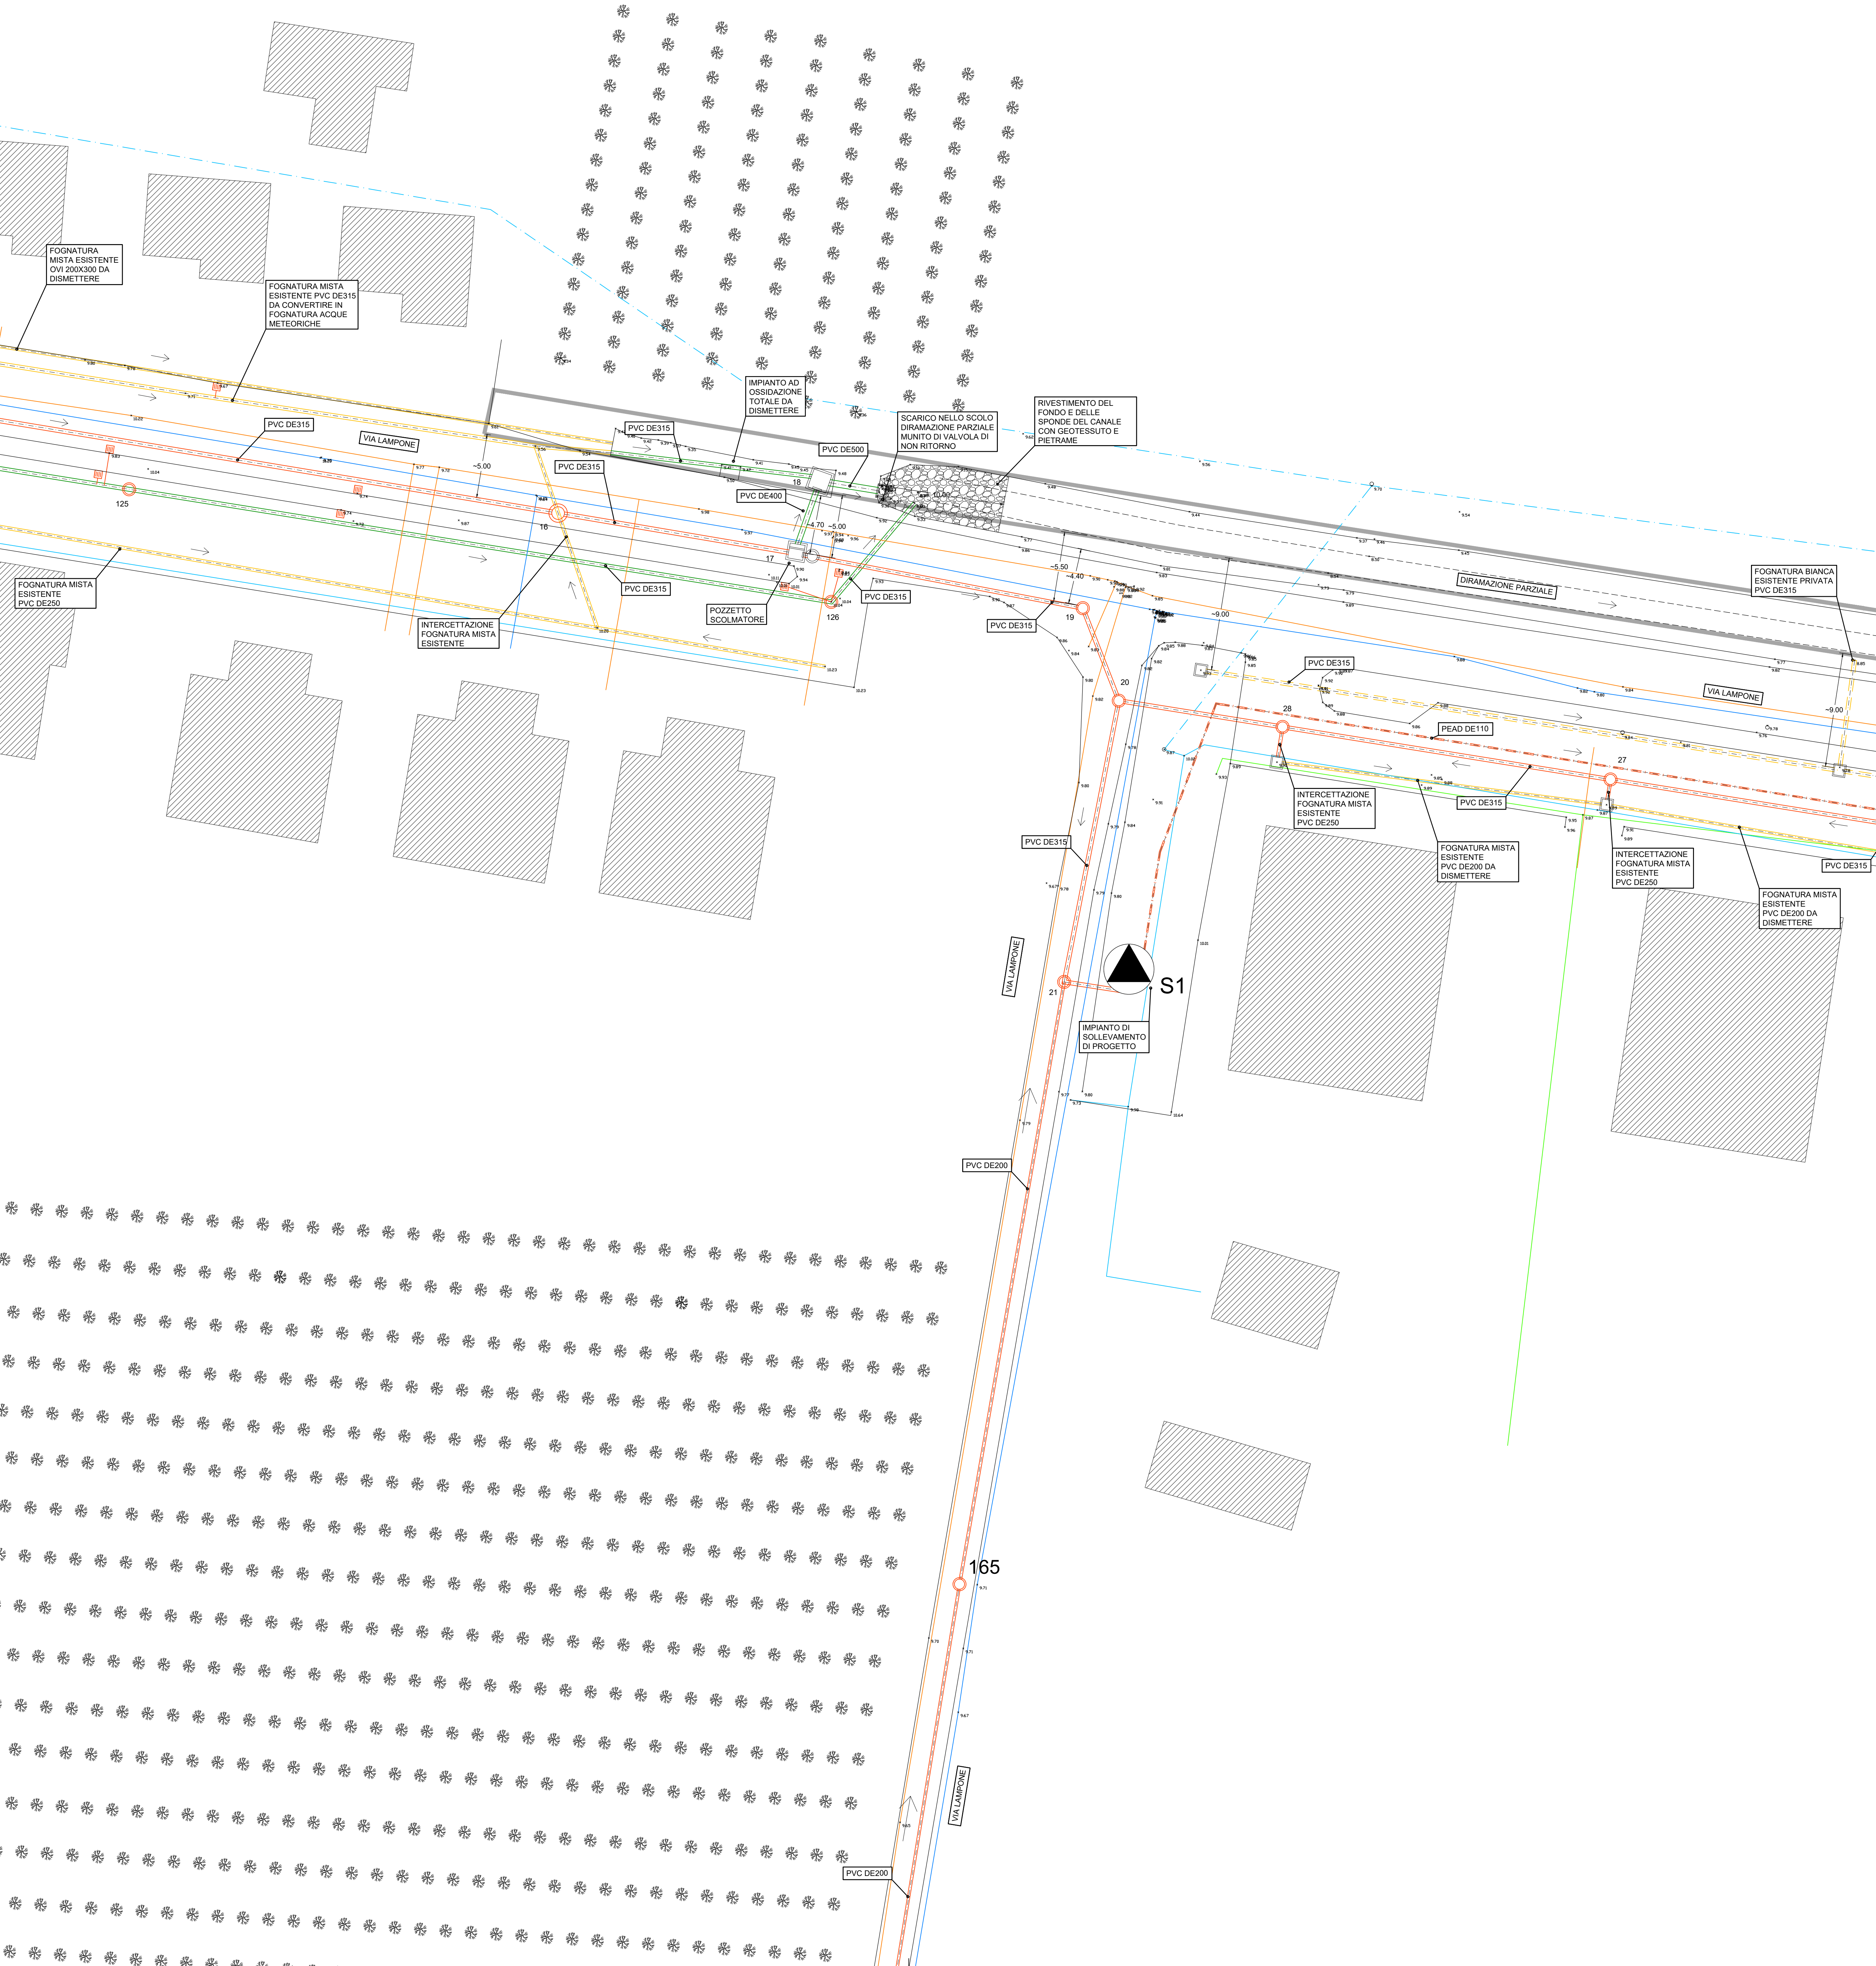


ATTRAVERSAMENTO E PARALLELISMO SCOLO DIRAMAZIONE PARZIALE
Scala 1:200

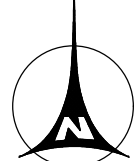

PLANIMETRIA CATASTALE
Scala 1:2000

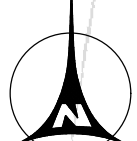

FERRARA
FOGLIO CATASTALE 298

FERRARA
FOGLIO CATASTALE 316

LEGENDA

- FOGNATURA MISTA CON FUNZIONAMENTO A GRAVITÀ DI PROGETTO
- FOGNATURA CON FUNZIONAMENTO IN PRESSIONE DI PROGETTO
- FOGNATURA BIANCA CON FUNZIONAMENTO A GRAVITÀ DI PROGETTO
- POZZETTO DI PROGETTO
- IMPIANTO DI SOLLEVAMENTO DI PROGETTO
- CONFINO CATASTALE

QUADRO D'UNIONE
Scala 1:5000



LEGENDA

- FOGNATURA A GRAVITA' DI PROGETTO
- FOGNATURA PREMENTE DI PROGETTO
- FOGNATURA MISTA ESISTENTE
- FOGNATURA BIANCA ESISTENTE
- CANALE TOMBINATO DI PROGETTO
- CANALE TOMBINATO ESISTENTE
- LINEA TELECOM
- LINEA FIBRE OTTICHE
- LINEA ENEL MT INTERRUPTA
- LINEA ENEL BT INTERRUPTA
- LINEA ENEL MT AEREA
- LINEA ENEL BT AEREA
- LINEA ACQUEDOTTO
- LINEA GAS METANO
- CONFINO CATASTALE CANALI

L'INDIVIDUAZIONE ESATTA DEI SOTTOSERVIZI
DOVRÀ ESSERE FATTA IN CANTIERE PRIMA
DELL'INIZIO DEI LAVORI CON GLI ENTI GESTORI

3					
2	31/10/2020	Giacomo Turilli	Andrea Spadri	Riccardo Riccio	PROGETTO DEFINITIVO - AGGIORNAMENTO
1	24/07/2017	Giacomo Turilli	Riccardo Riccio	Riccardo Riccio	PROGETTO DEFINITIVO
REV.	DATA	REDAZIONE (APP. R)	CONTROLLI (APP. C)	APPROVATO (APP. A)	DESCRIZIONE (DESCR. D)
FUNZIONE O SERVIZIO (APPARTENENZA) DIREZIONE INGEGNERIA PROGETTAZIONE SISTEMI A RETE ACQUA DENOMINAZIONE IMPIANTO O LAVORO (PLANT OR PROJECT DESCRIPTION) COLLEGAMENTO FOGNARIO A POGGIO RENATICO ED ELIMINAZIONE DEPURATORE DI MONTALBANO					
IDENTIFICATIVO IMPIANTO (PLANT IDENTIFIER)		WBS		CODICE CUP (CUP CODE)	
		R.2190.11.03.00045			
IDRAULICA AMBIENTE Società di Ingegneria Via Po, 10 - 41012 Parma Tel. 0521 287111 www.idraulicaambiente.it		CODICE DOCUMENTO (CODE) DG00PG0030		N° COMMESSA (JOB N°) 11500224641	
		ID DOCUMENTO (DOC. ID) 29761682		NOME FILE (FILE NAME)	
IDRAULICA AMBIENTE Società di Ingegneria Via Po, 10 - 41012 Parma Tel. 0521 287111 www.idraulicaambiente.it		GRUPPO HERA HERA S.p.A. Via della Repubblica, 1 - 40137 Bologna Tel. 051 287111 www.hera.it		DENOMINAZIONE DOCUMENTO (DOCUMENT DESCRIPTION) R11.8 Attraversamento e parallelismo Scolo Diramazione Parziale 1 di 2	
		SCALA (SCALE) VARIE		N° FG. (SH. N°) 1	
				D (LAST) 2	