



SEZIONI DI PROGETTO
Scala 1:100


SEZIONE I-I

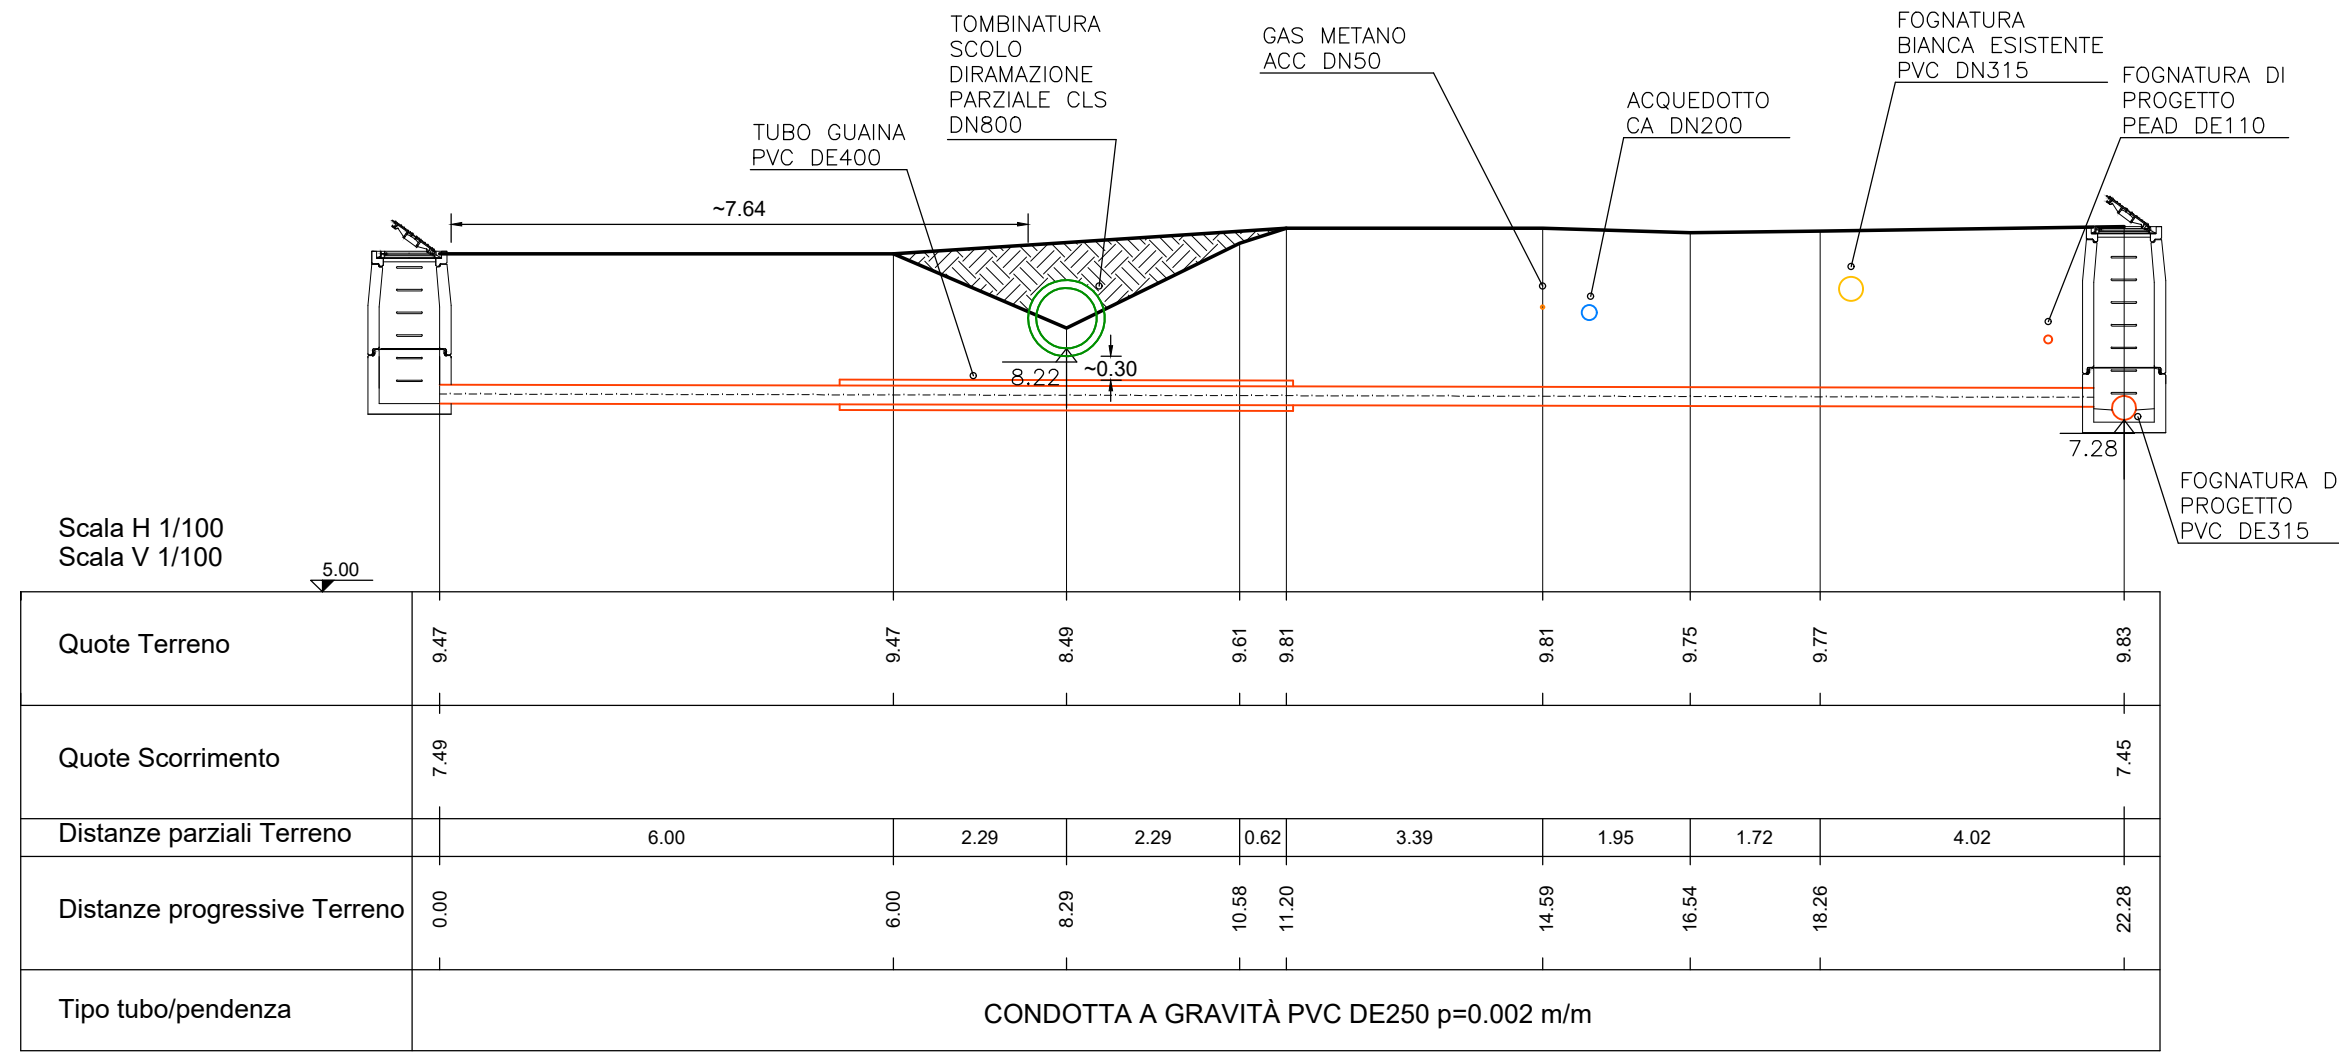


SEZIONE L-L

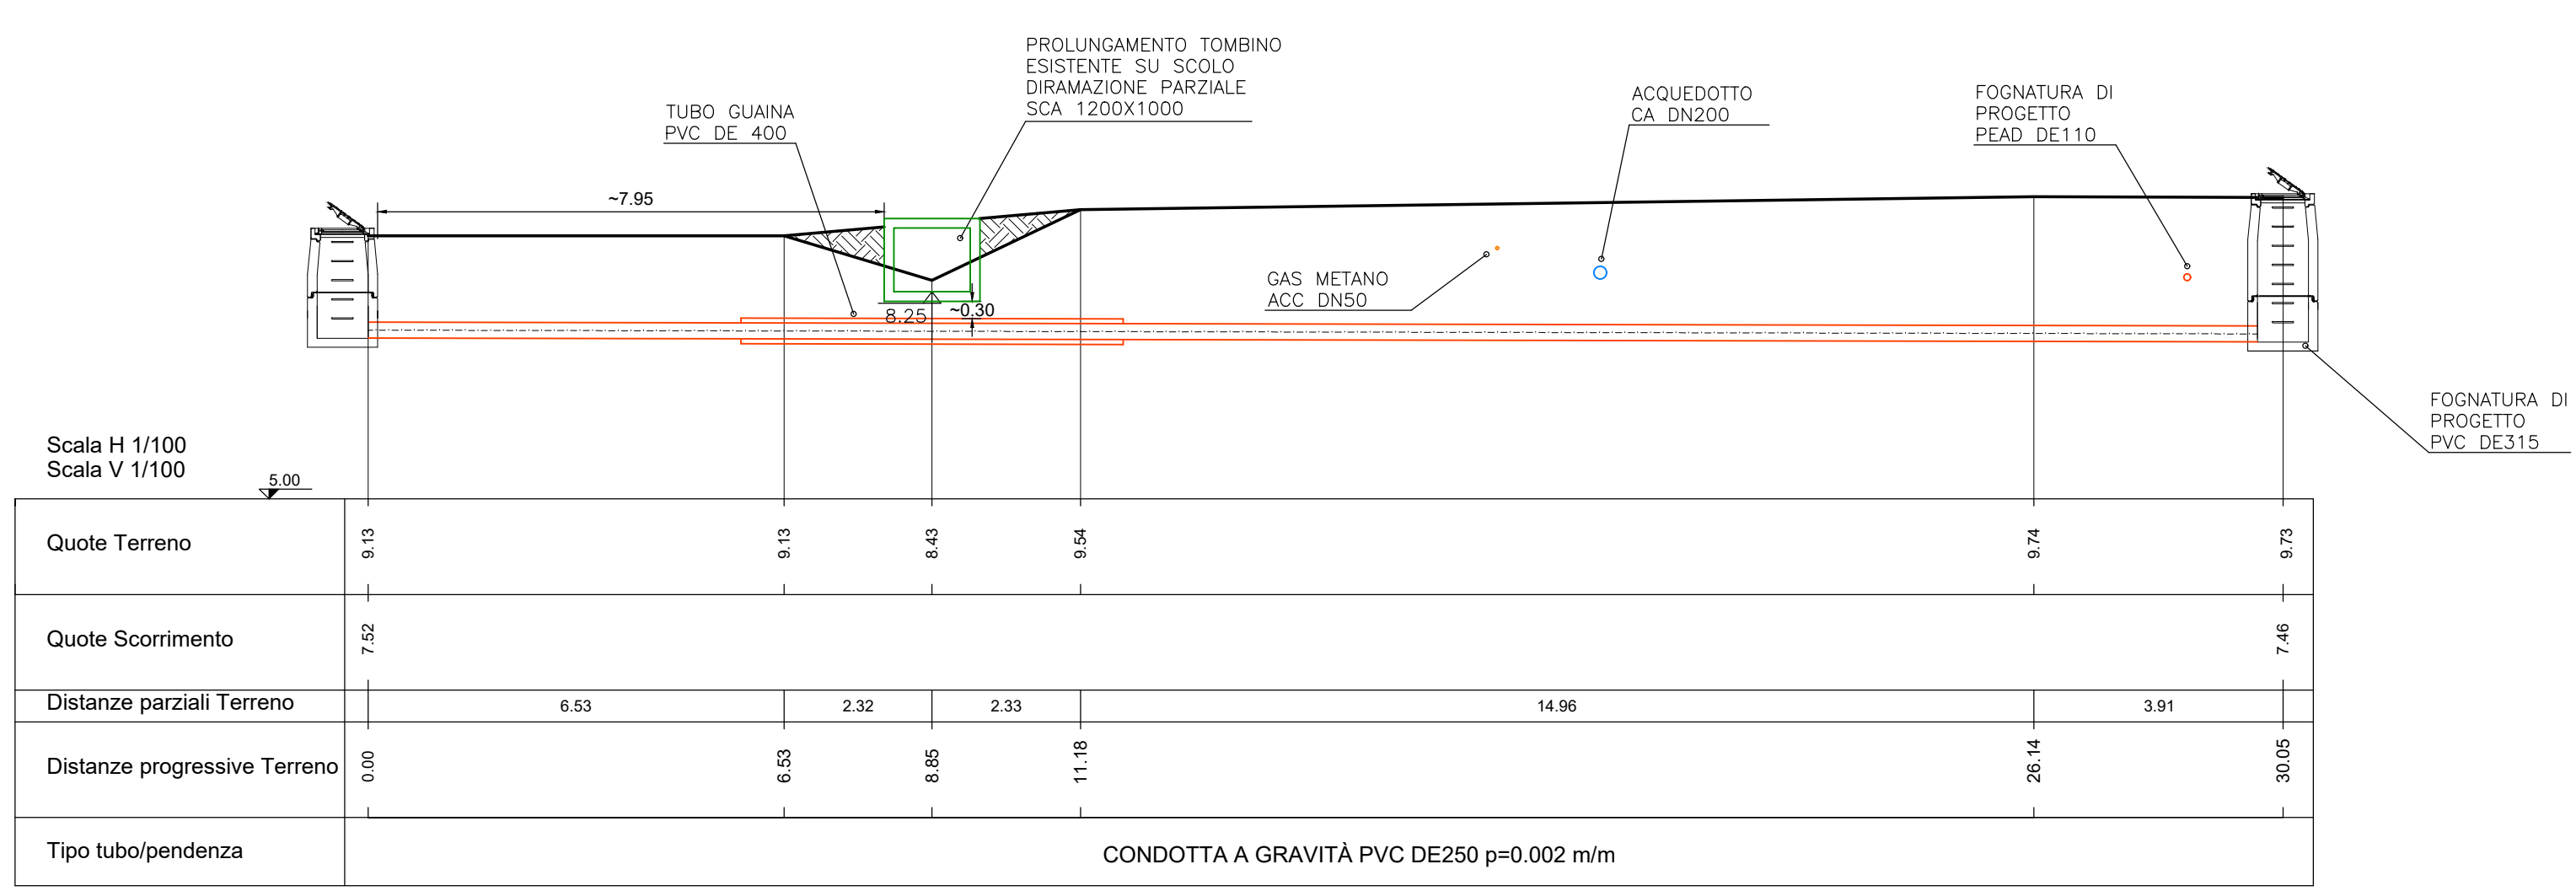


QUADRO D'UNIONE
Scala 1:5000

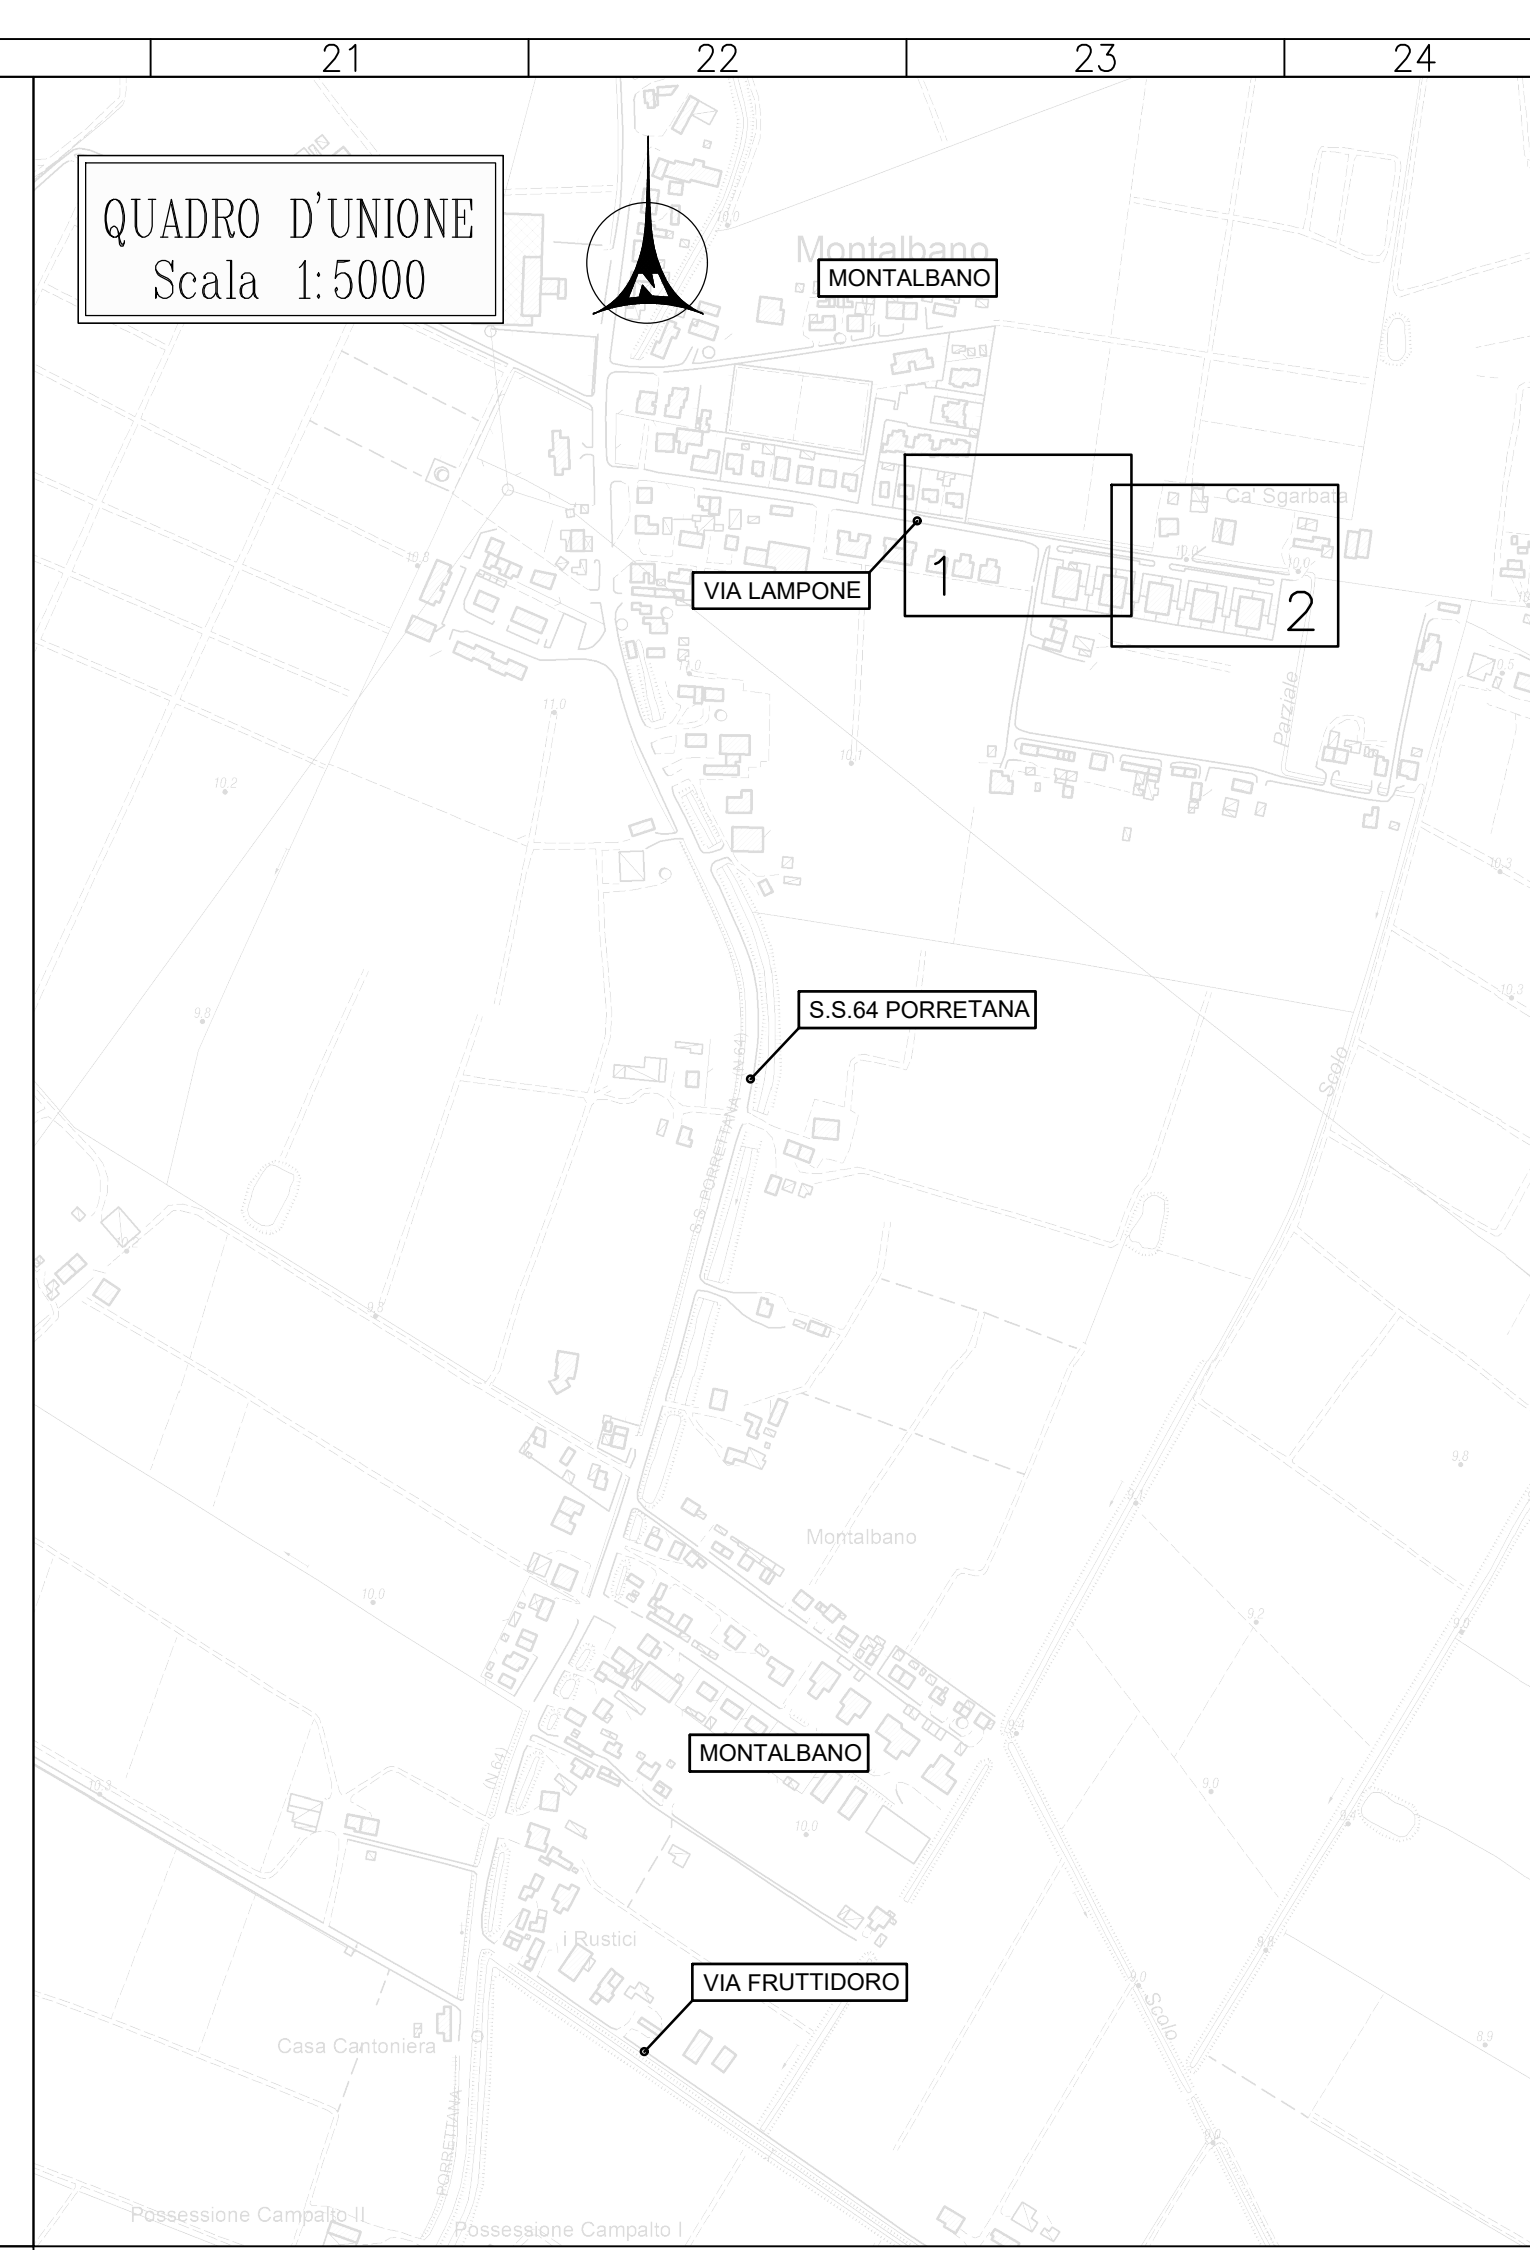

PLANIMETRIA CATASTALE
Scala 1:2000

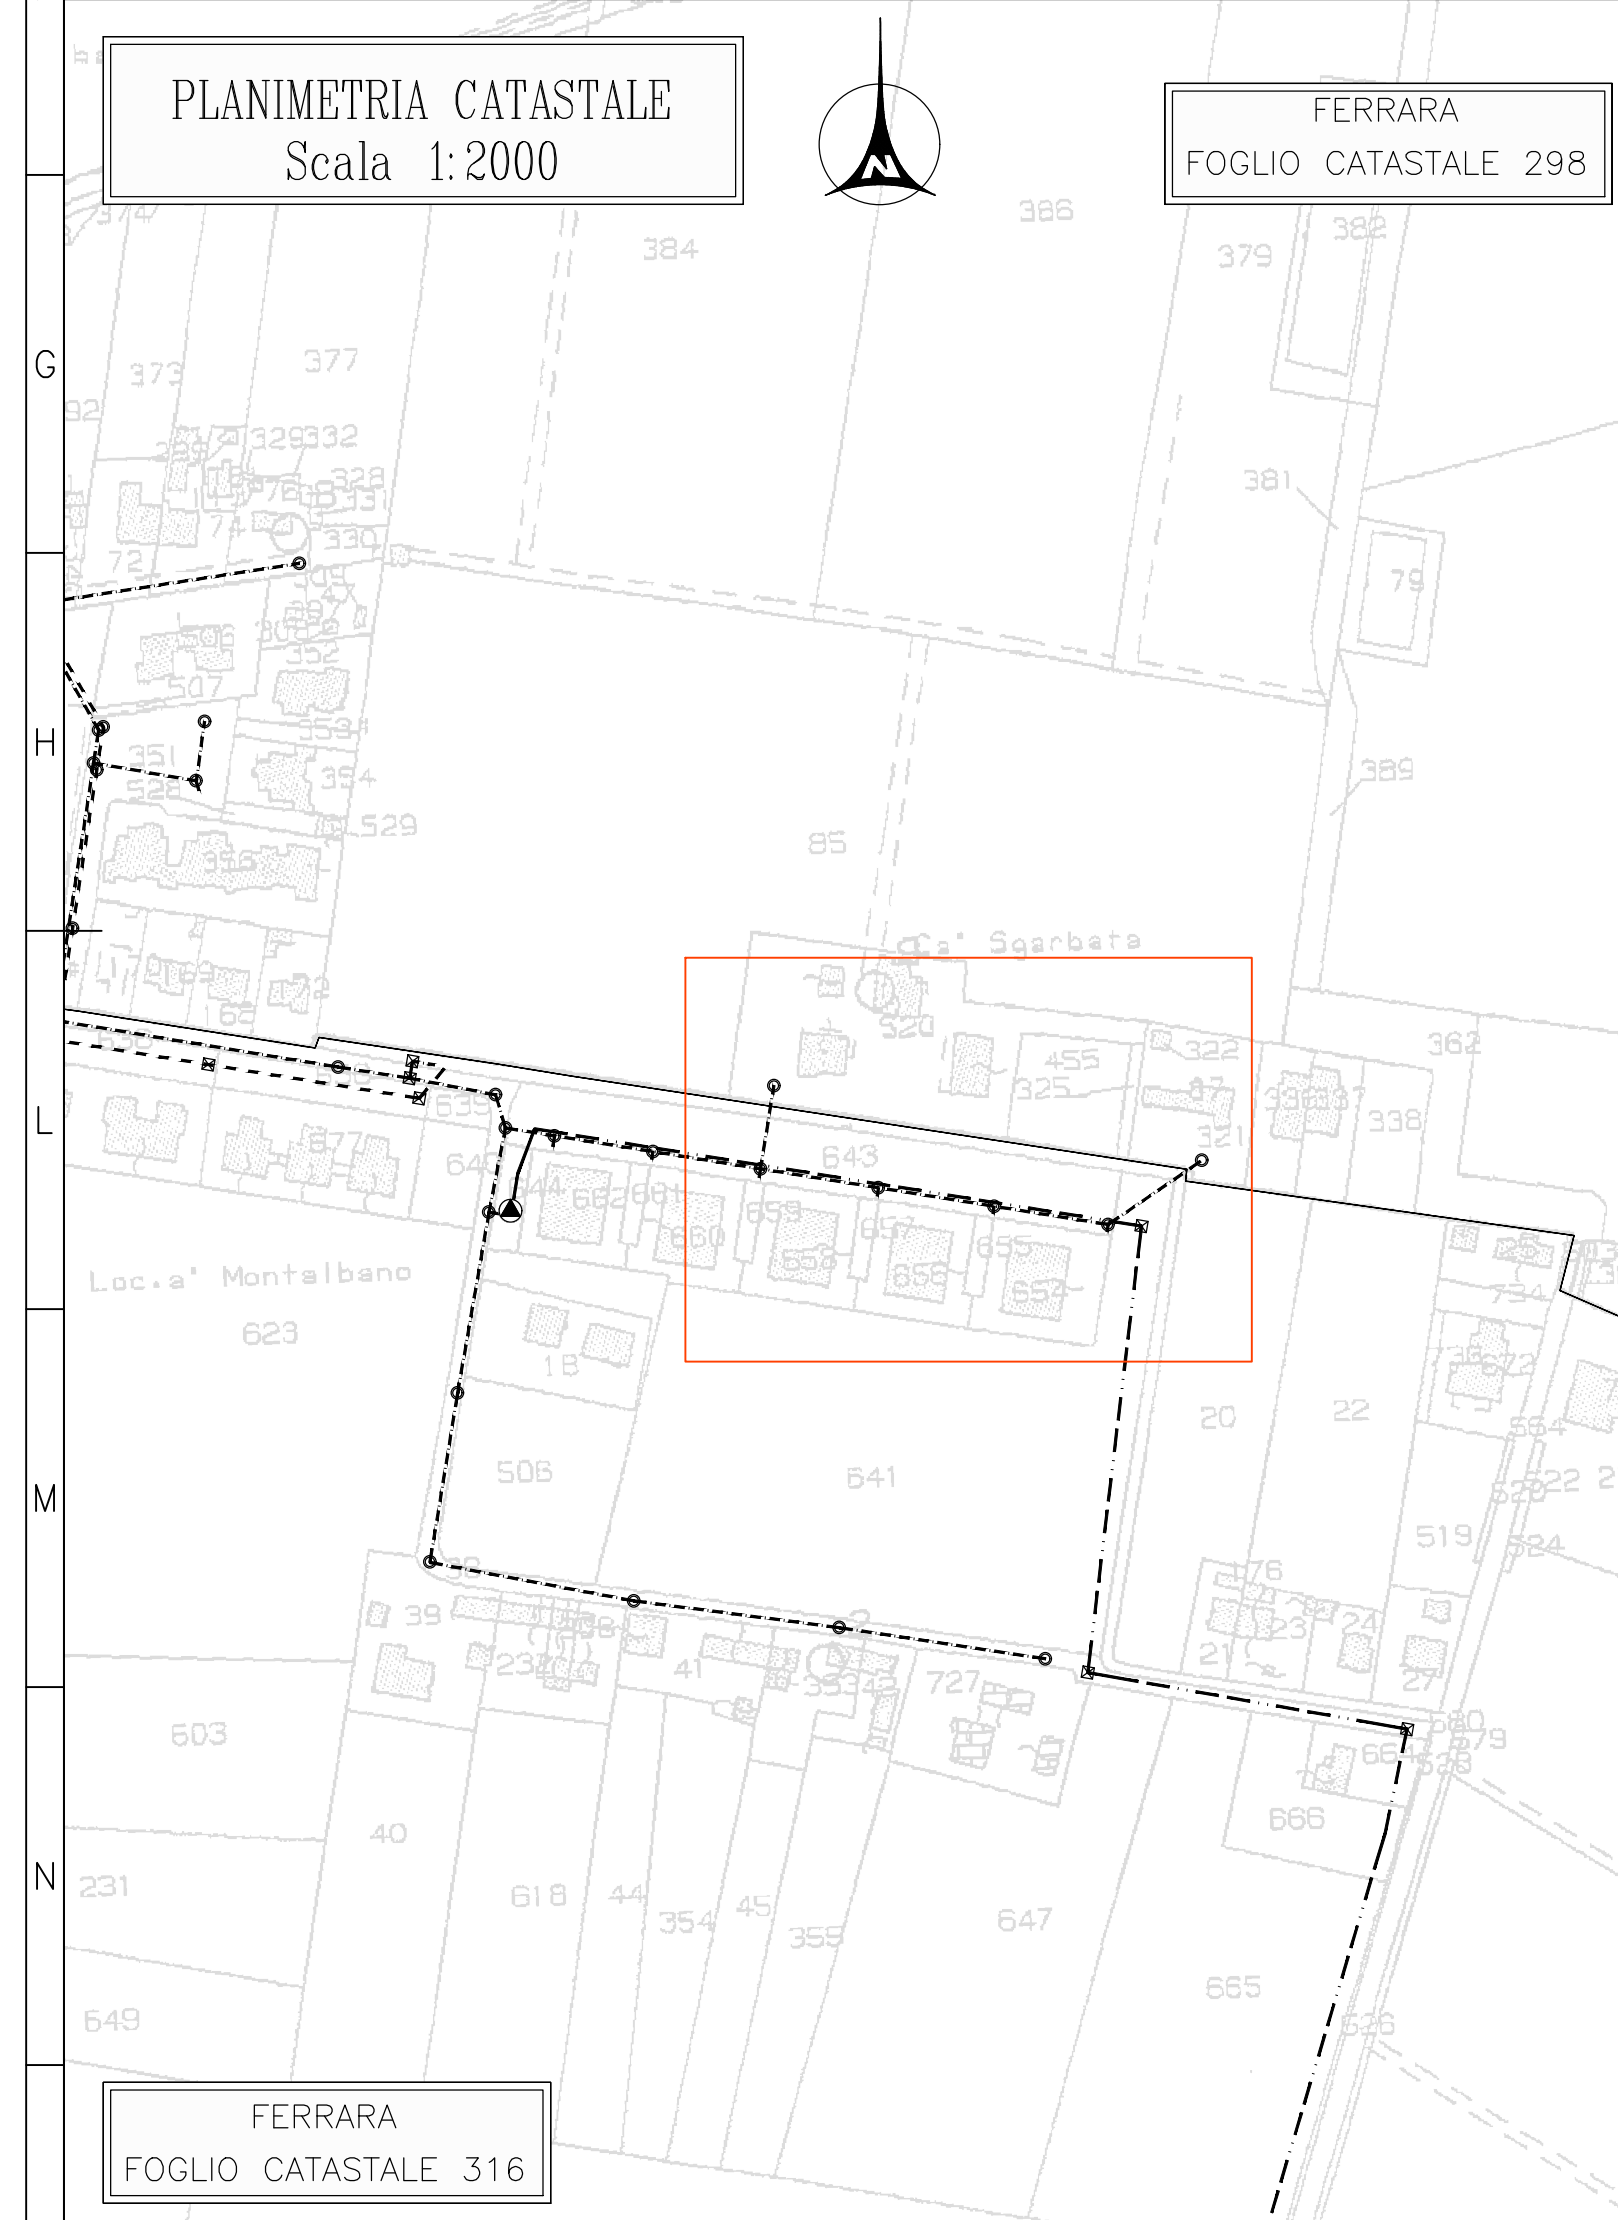

ATTRAVERSAMENTO E PARALLELISMO SCOLO DIRAMAZIONE PARZIALE
Scala 1:200

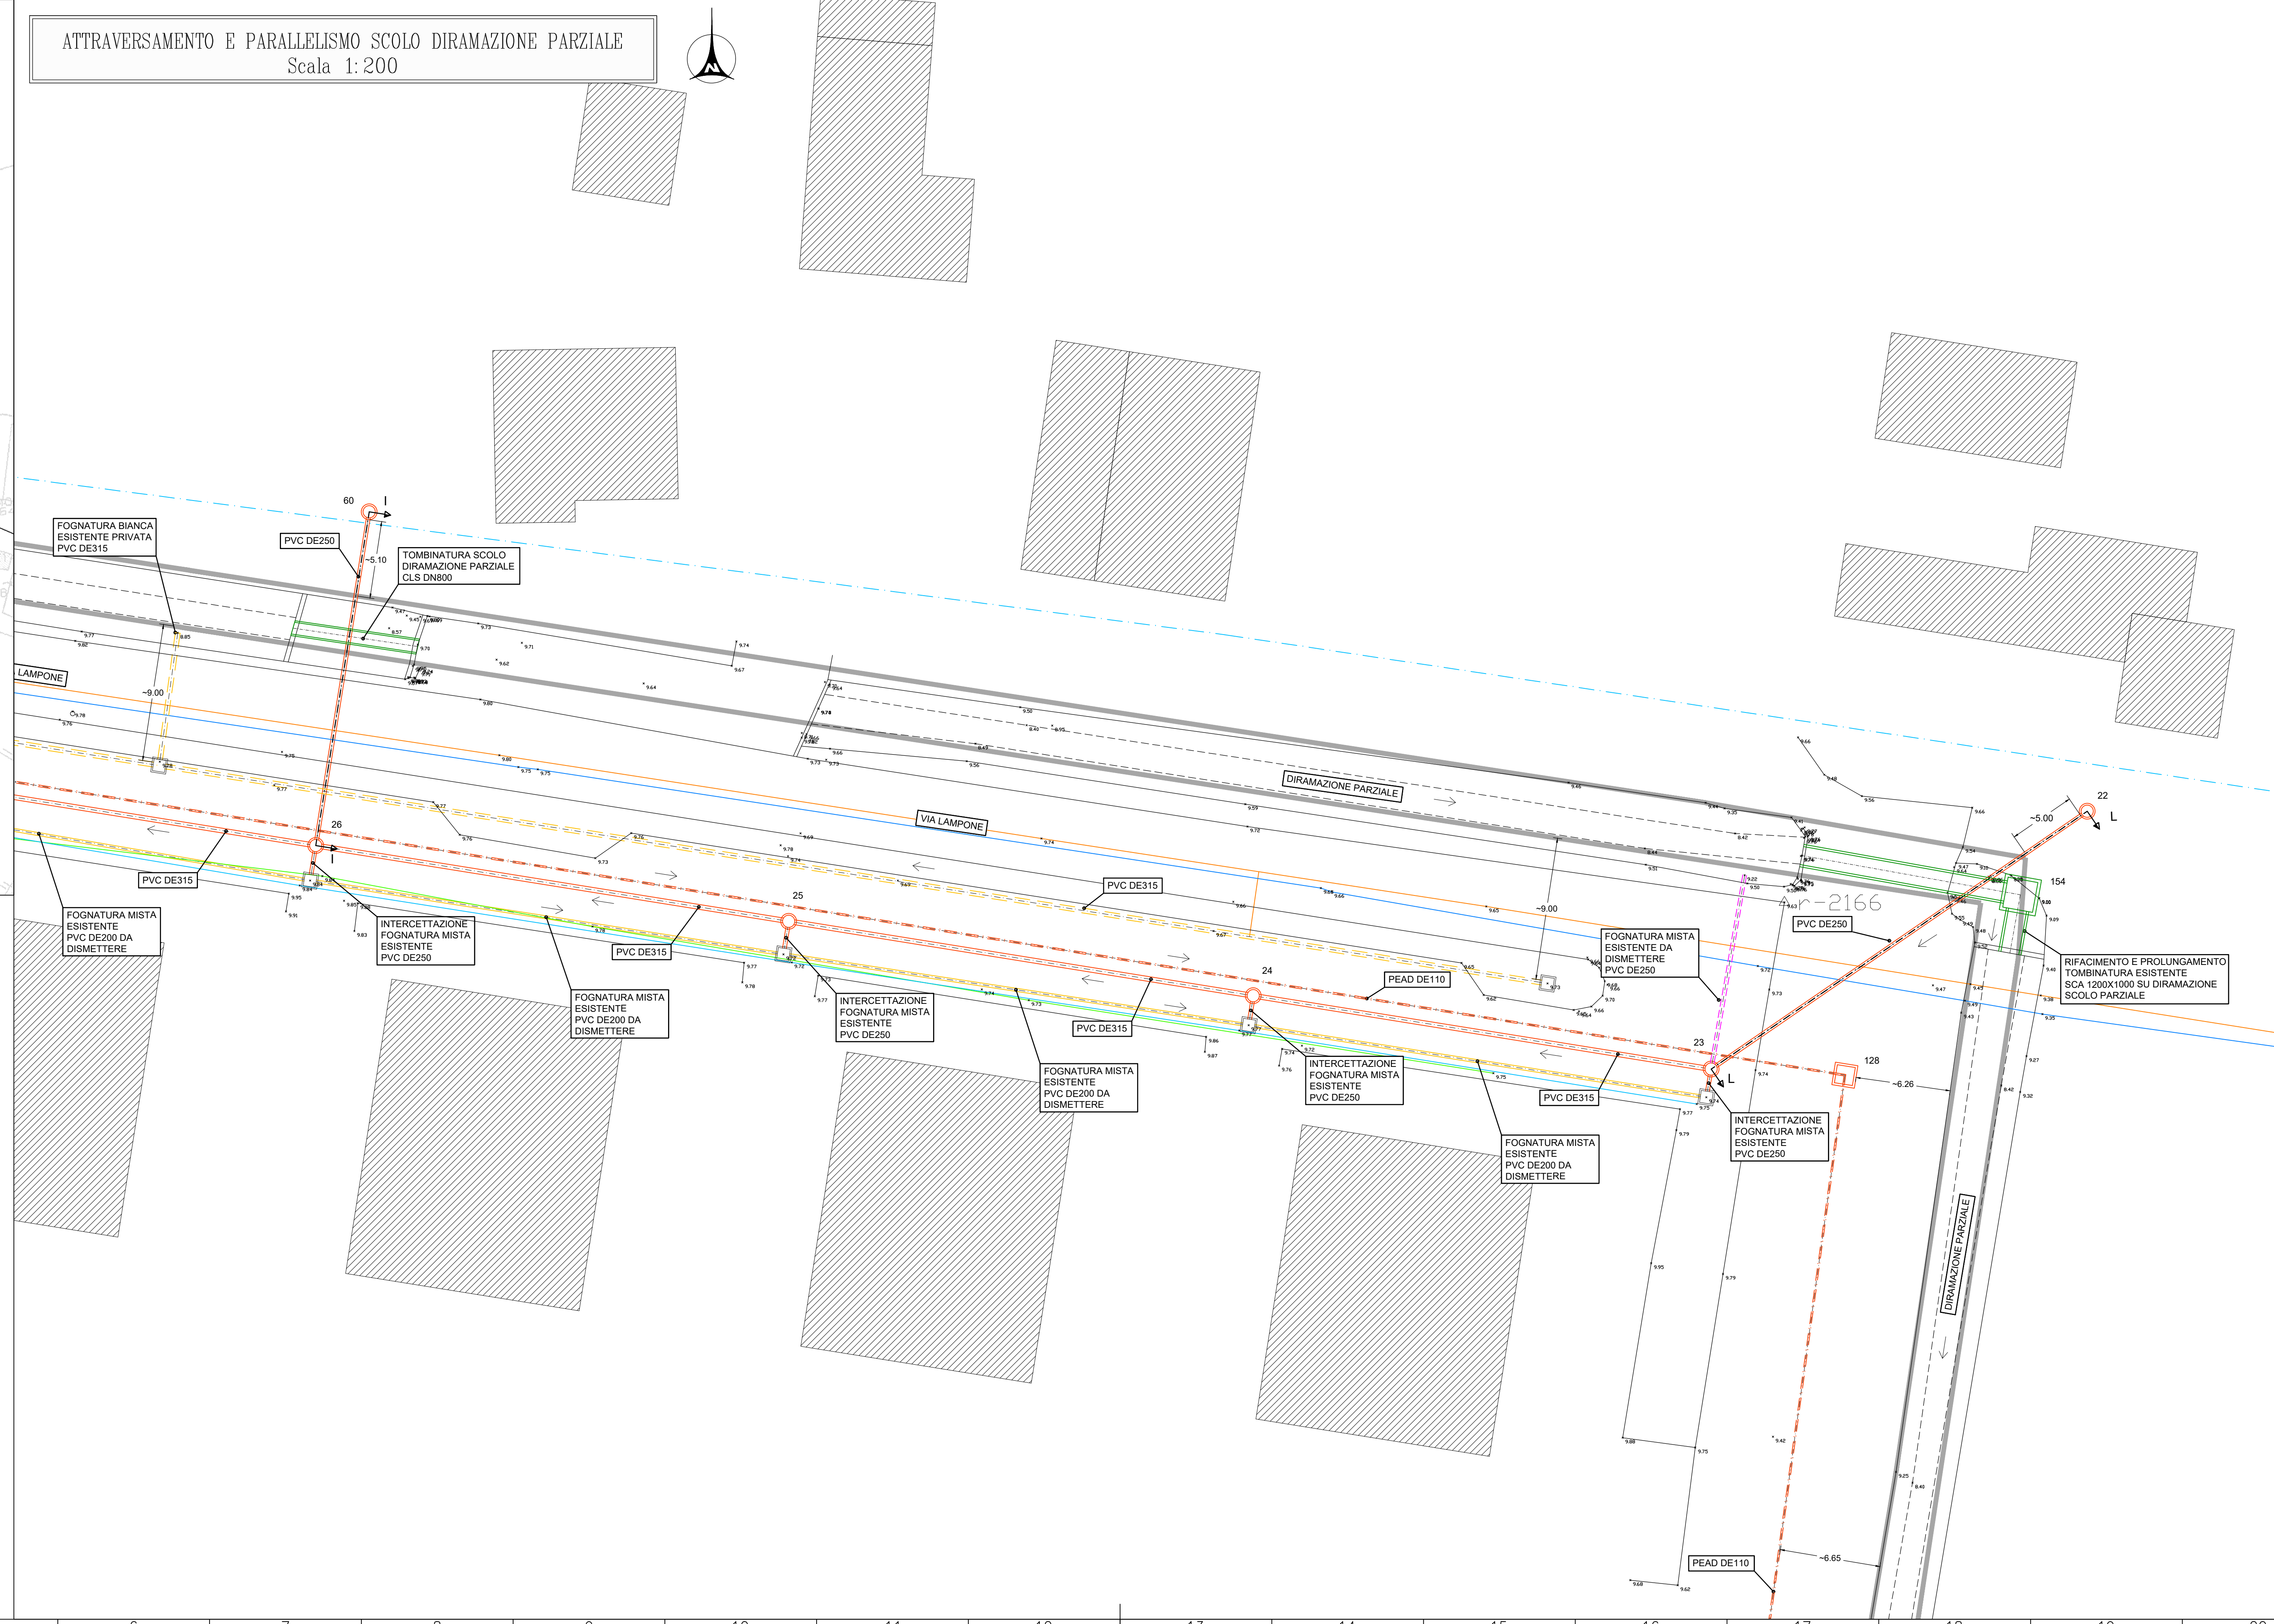

LEGENDA

- FOGNATURA A GRAVITA' DI PROGETTO
- FOGNATURA PREMENTE DI PROGETTO
- FOGNATURA MISTA ESISTENTE
- FOGNATURA BIANCA ESISTENTE
- CANALE TOMBINATO DI PROGETTO
- CANALE TOMBINATO ESISTENTE
- LINEA TELECOM
- LINEA FIBRE OTTICHE
- LINEA ENEL MT INTERRUATA
- LINEA ENEL BT INTERRUATA
- LINEA ENEL MT AEREA
- LINEA ENEL BT AEREA
- LINEA ACQUEDOTTO
- LINEA GAS METANO
- CONFINO CATASTALE CANALI

L'INDIVIDUAZIONE ESATTA DEI SOTTOSERVIZI
DOVRÀ ESSERE FATTA IN CANTIERE PRIMA
DELL'INIZIO DEI LAVORI CON GLI ENTI GESTORI

LEGENDA

- FOGNATURA MISTA CON FUNZIONAMENTO A GRAVITÀ DI PROGETTO
- FOGNATURA CON FUNZIONAMENTO IN PRESSIONE DI PROGETTO
- FOGNATURA BIANCA CON FUNZIONAMENTO A GRAVITÀ DI PROGETTO
- POZZETTO DI PROGETTO
- IMPIANTO DI SOLLEVAMENTO DI PROGETTO
- CONFINO CATASTALE

3					
2	31/10/2020	Giacomo Turilli	Andrea Spizzi	Riccardo Riccio	PROGETTO DEFINITIVO - AGGIORNAMENTO
1	24/07/2017	Giacomo Turilli	Riccardo Riccio	Riccardo Riccio	PROGETTO DEFINITIVO
REV.	DATA (DATE)	REDAZIONE (DRAWN BY)	CONTROLLO (CHECK BY)	APPROVATO (APPROVED BY)	DESCRIZIONE (DESCRIPTION)
FUNZIONE O SERVIZIO (DEPARTMENT) DIREZIONE INGEGNERIA PROTEZIONE SISTEMI A RETE ACQUA DENOMINAZIONE IMPIANTO O LAVORO (PLANT OR PROJECT DESCRIPTION) COLLEGAMENTO FOGNARIO A POGGIO RENATICO ED ELIMINAZIONE DEPURATORE DI MONTALBANO					
IDENTIFICATIVO IMPIANTO (PLANT IDENTIFIER)			WBS	CODICE CUP (CUP CODE)	
			R.2190.11.03.00045		
IDRAULICA AMBIENTE Società di Ingegneria			CODICE DOCUMENTO (CODE)	N° COMMESSA (JOB N°)	
			DG00PG0031	11500224641	
ID DOCUMENTO (DOC. ID)			NOME FILE (FILE NAME)		
			29761682		
DENOMINAZIONE DOCUMENTO (DOCUMENT DESCRIPTION)					
R11.9 Attraversamento e parallelismo Scolo Diramazione Parziale 2 di 2					
SCALA (SCALE)			N° FG. (SH. N°)		D (LAST)
VARIE			2		2