



SEZIONE A-A ATTRAVERSAMENTO CONDOTTA SNAM ACC DN400
Scala 1:100

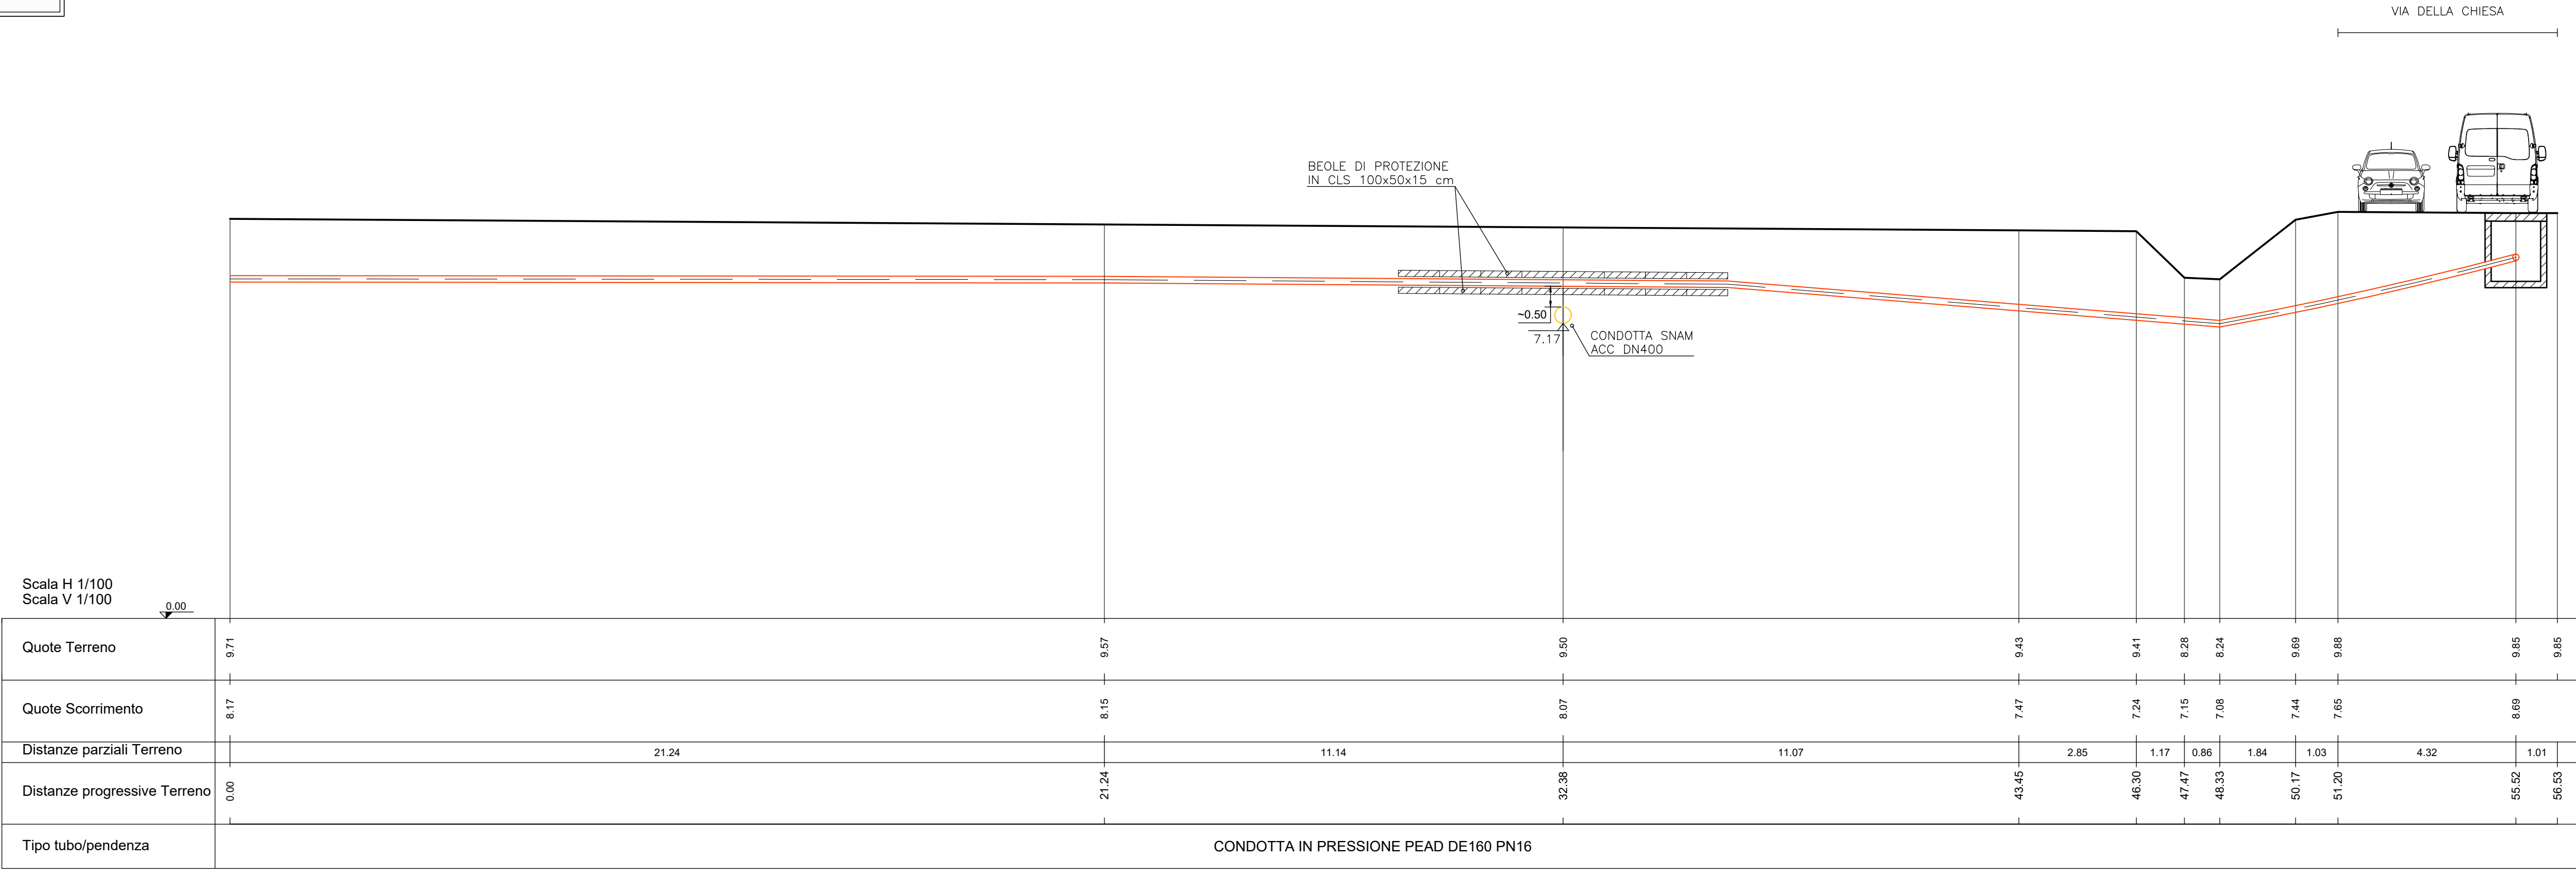


QUADRO D'UNIONE
Scala 1:10000

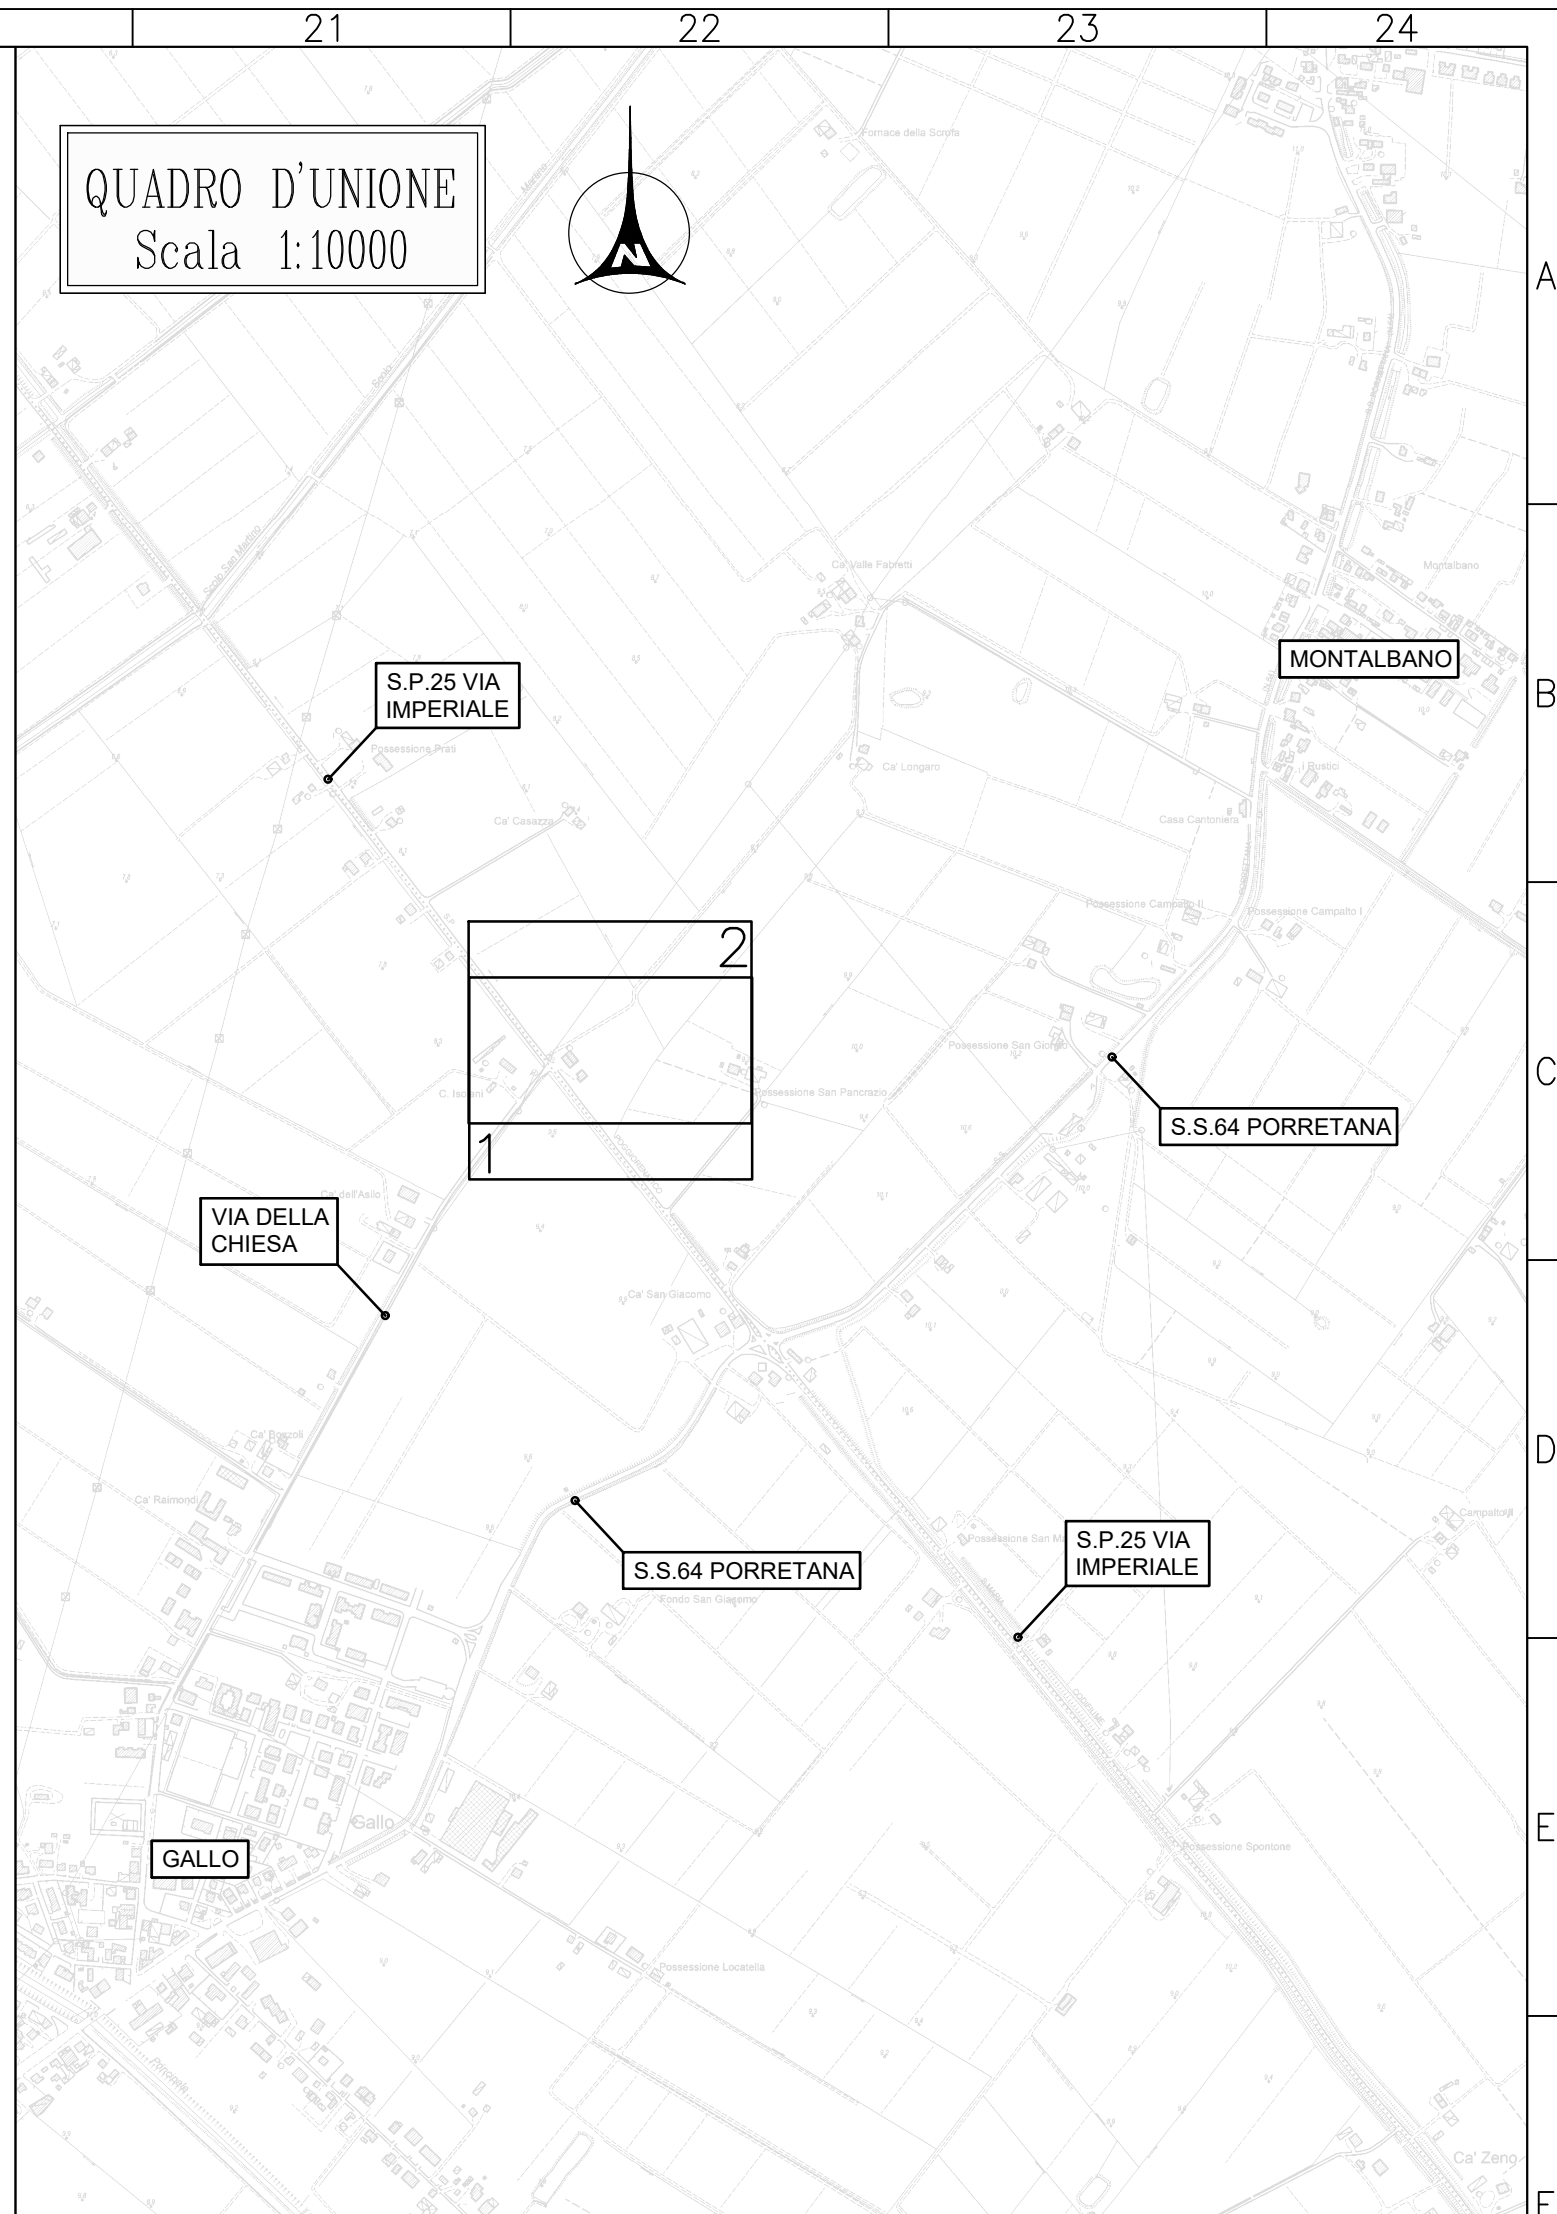

PLANIMETRIA CATASTALE
Scala 1:2000



PLANIMETRIA ATTRAVERSAMENTO CONDOTTA SNAM ACC DN400
Scala 1:500

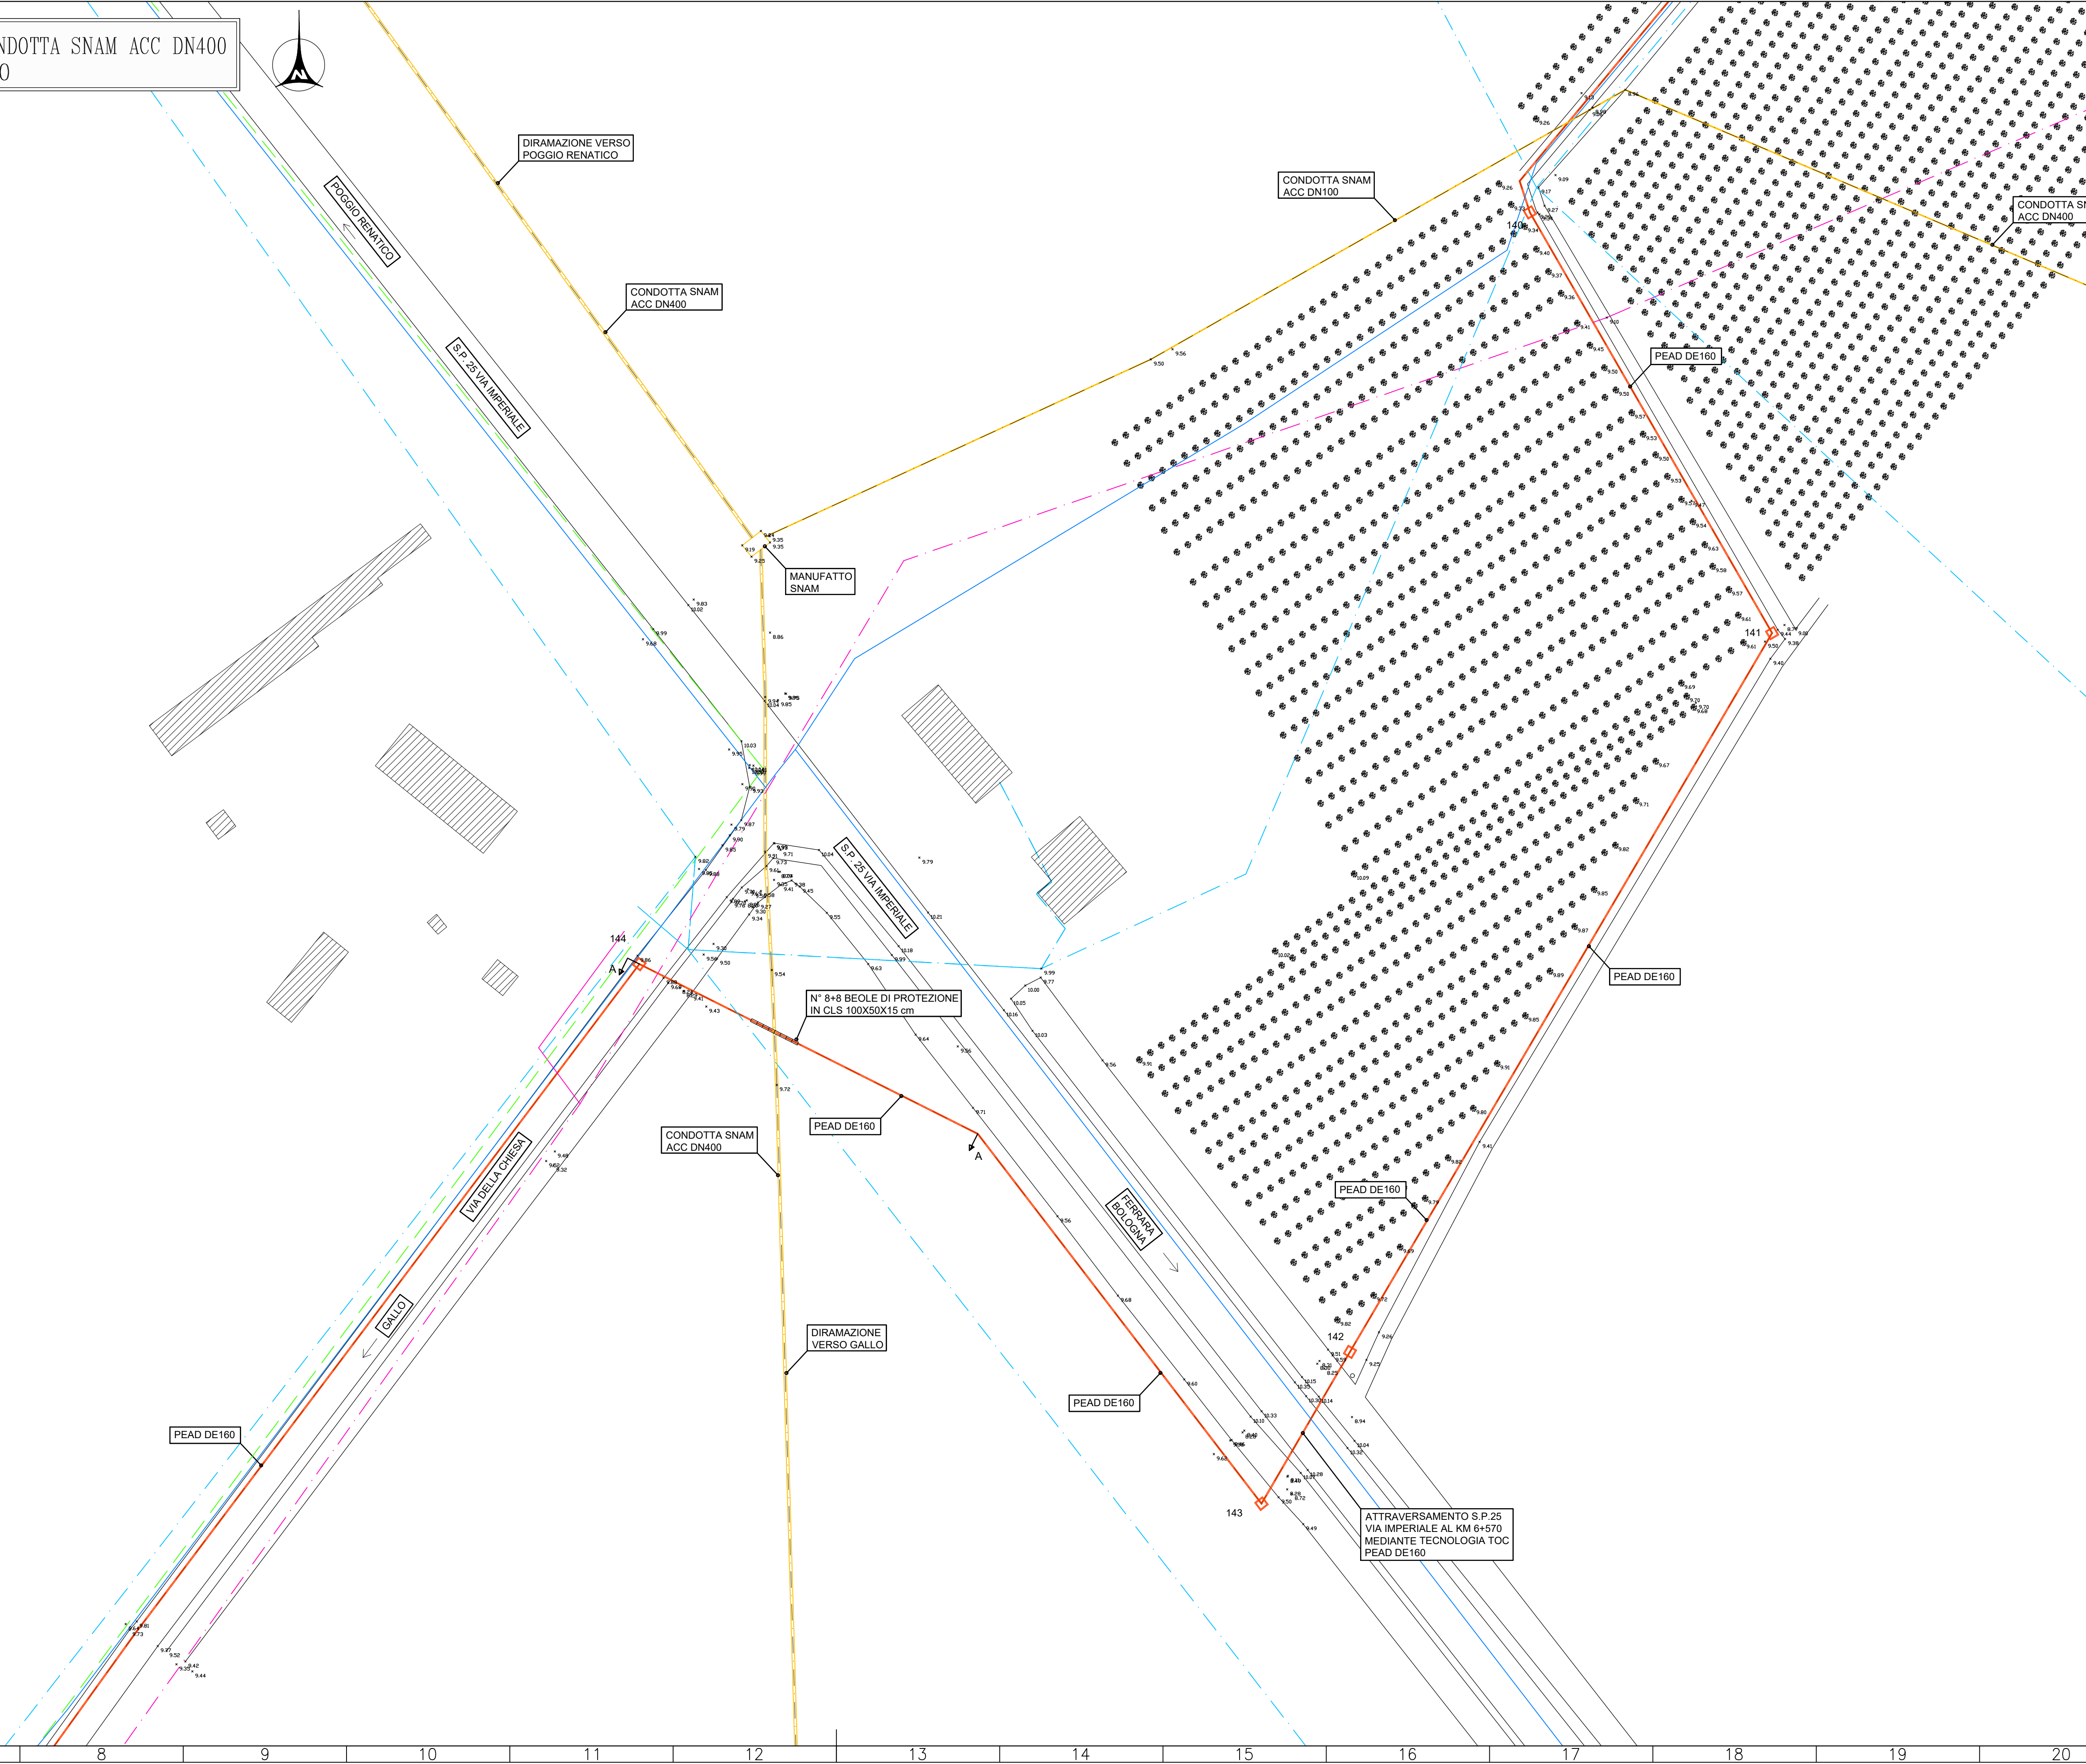

- LEGENDA
- FOGNATURA DI PROGETTO
 - LINEA SNAM
 - LINEA FIBRE OTTICHE
 - LINEA ENEL MT INTERRATA
 - LINEA ENEL BT INTERRATA
 - LINEA ENEL MT AEREA
 - LINEA ENEL BT AEREA
 - LINEA ACQUEDOTTO

L'INDIVIDUAZIONE ESATTA DEI SOTTOSERVIZI
DOVRÀ ESSERE FATTA IN CANTIERE PRIMA
DELL'INIZIO DEI LAVORI CON GLI ENTI GESTORI

- LEGENDA
- FOGNATURA CON FUNZIONAMENTO IN PRESSIONE DI PROGETTO
 - POZZETTO DI PROGETTO
 - CONFINI CATASTALI

3						
2	31/10/2020	Giuseppe Furini	Andrea Spore	Riccardo Reich	PROGETTO DEFINITIVO - AGGIORNAMENTO	
1	24/07/2017	Giuseppe Furini	Riccardo Vignini	Riccardo Reich	PROGETTO DEFINITIVO	
REV.	DATA	REDAZIONE (DATE)	CONTROLLO (CHECK D)	APPROVAZIONE (APPR D)	DESCRIZIONE (DESCRIPTION)	
FUNZIONE O SERVIZIO (DEPARTMENT) DIREZIONE INGEGNERIA PROGETTAZIONE SISTEMI A RETE ACQUA DENOMINAZIONE IMPIANTO O LAVORO (PLANT OR PROJECT DESCRIPTION) COLLEGAMENTO FOGNARIO A POGGIO RENATICO ED ELIMINAZIONE DEPURATORE DI MONTALBANO						
IDENTIFICATIVO IMPIANTO (PLANT IDENTIFIER)				WBS R.2190.11.03.00045	CODICE CUP (CUP CODE) N° COMMESSA (JOB N°) 11500224641	
 IDRAULICA AMBIENTE Società di Ingegneria Data del Documento: Via Bruno Deserti 21, 41122 Parma Tel. 0521 287111 www.idraulicaambiente.it				CODICE DOCUMENTO (CODE) D000P0040	NOME FILE (FILE NAME) 29761682	
 GRUPPO HERA HERA S.p.A. Autistica Energia Riforma Ambiente Via S. Maria della Pace 24, 40137 Bologna Tel. 051 287111 www.gruppohera.it				DENOMINAZIONE DOCUMENTO (DOCUMENT DESCRIPTION) R12.1 Attraversamento SNAM 1 di 2		
 HERA S.p.A. Autistica Energia Riforma Ambiente Via S. Maria della Pace 24, 40137 Bologna Tel. 051 287111 www.gruppohera.it				SCALA (SCALE) VARIE	N° FG. (SH. N°) 1	D (LAST) 2
2,1				2,2	2,3	A,O