

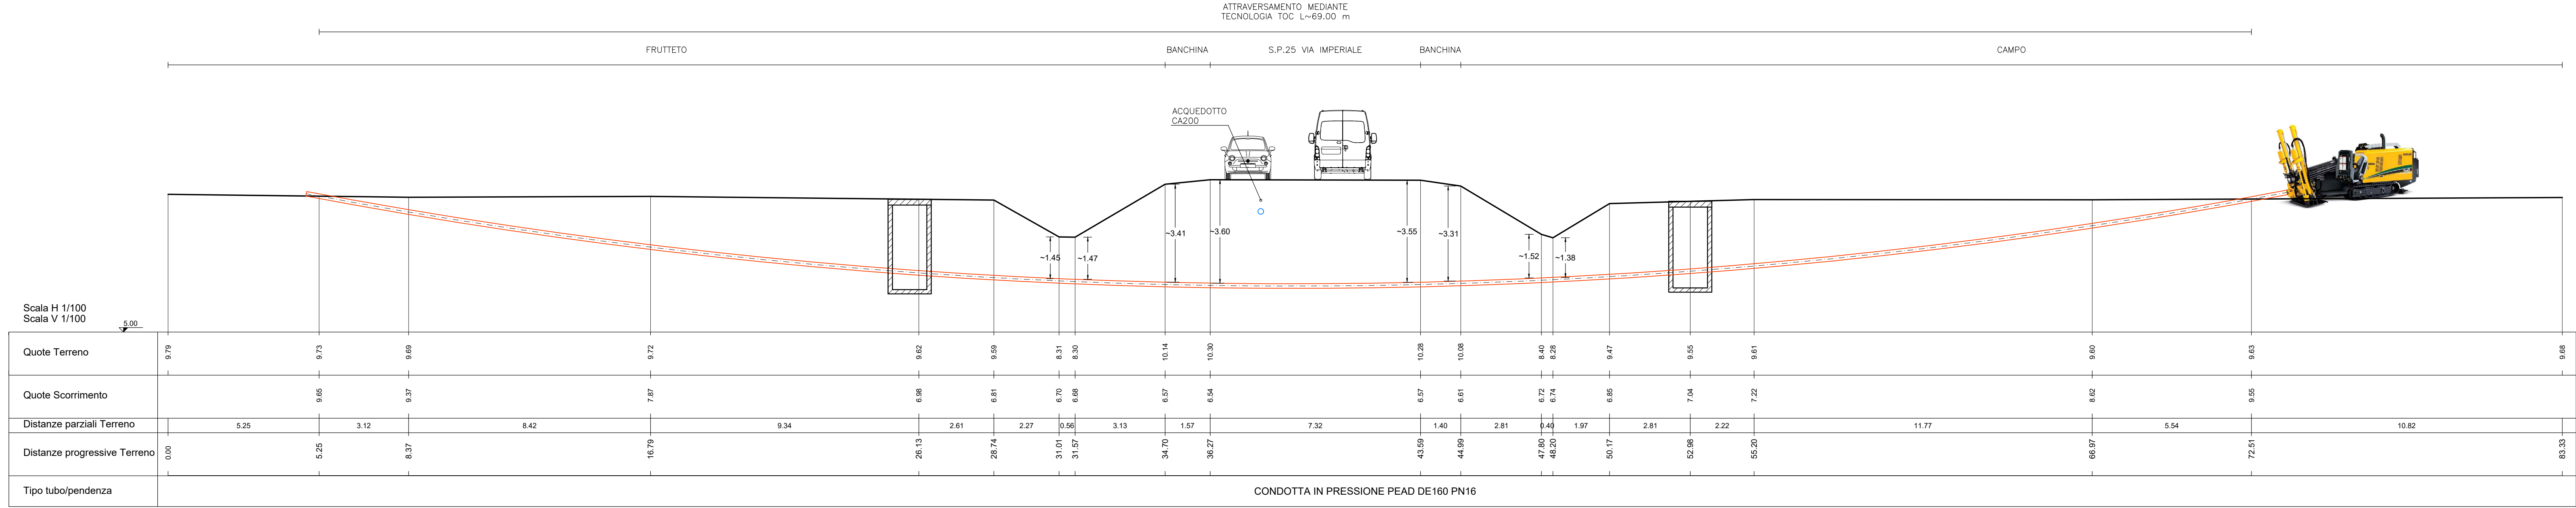


SEZIONE A-A ATTRAVERSAMENTO S.P.25 VIA IMPERIALE AL KM 6+570
Scala 1:100

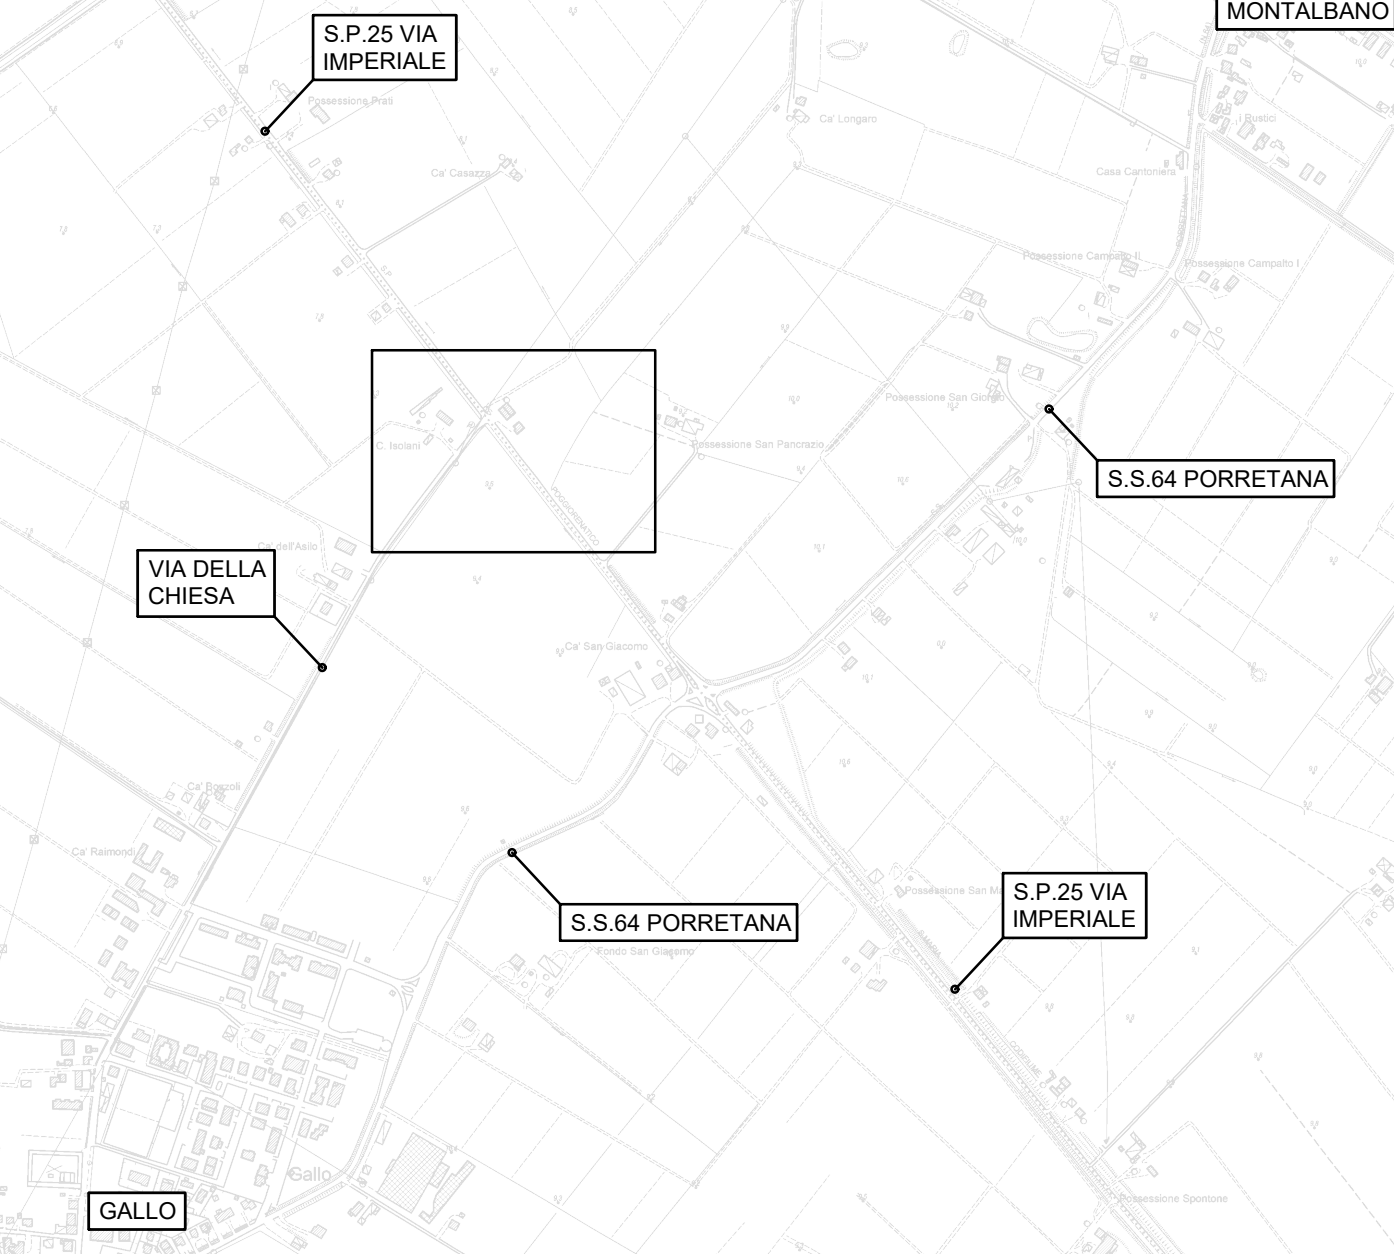

QUADRO D'UNIONE
Scala 1:10000

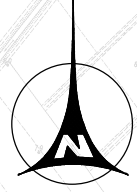

PLANIMETRIA CATASTALE
Scala 1:2000





FERRARA
FOGLIO CATASTALE 314

POGGIO RENATICO
FOGLIO CATASTALE 77

FERRARA
FOGLIO CATASTALE 315

POGGIO RENATICO
FOGLIO CATASTALE 81

PLANIMETRIA ATTRAVERSAMENTO S.P.25 VIA IMPERIALE AL KM 6+570
Scala 1:500

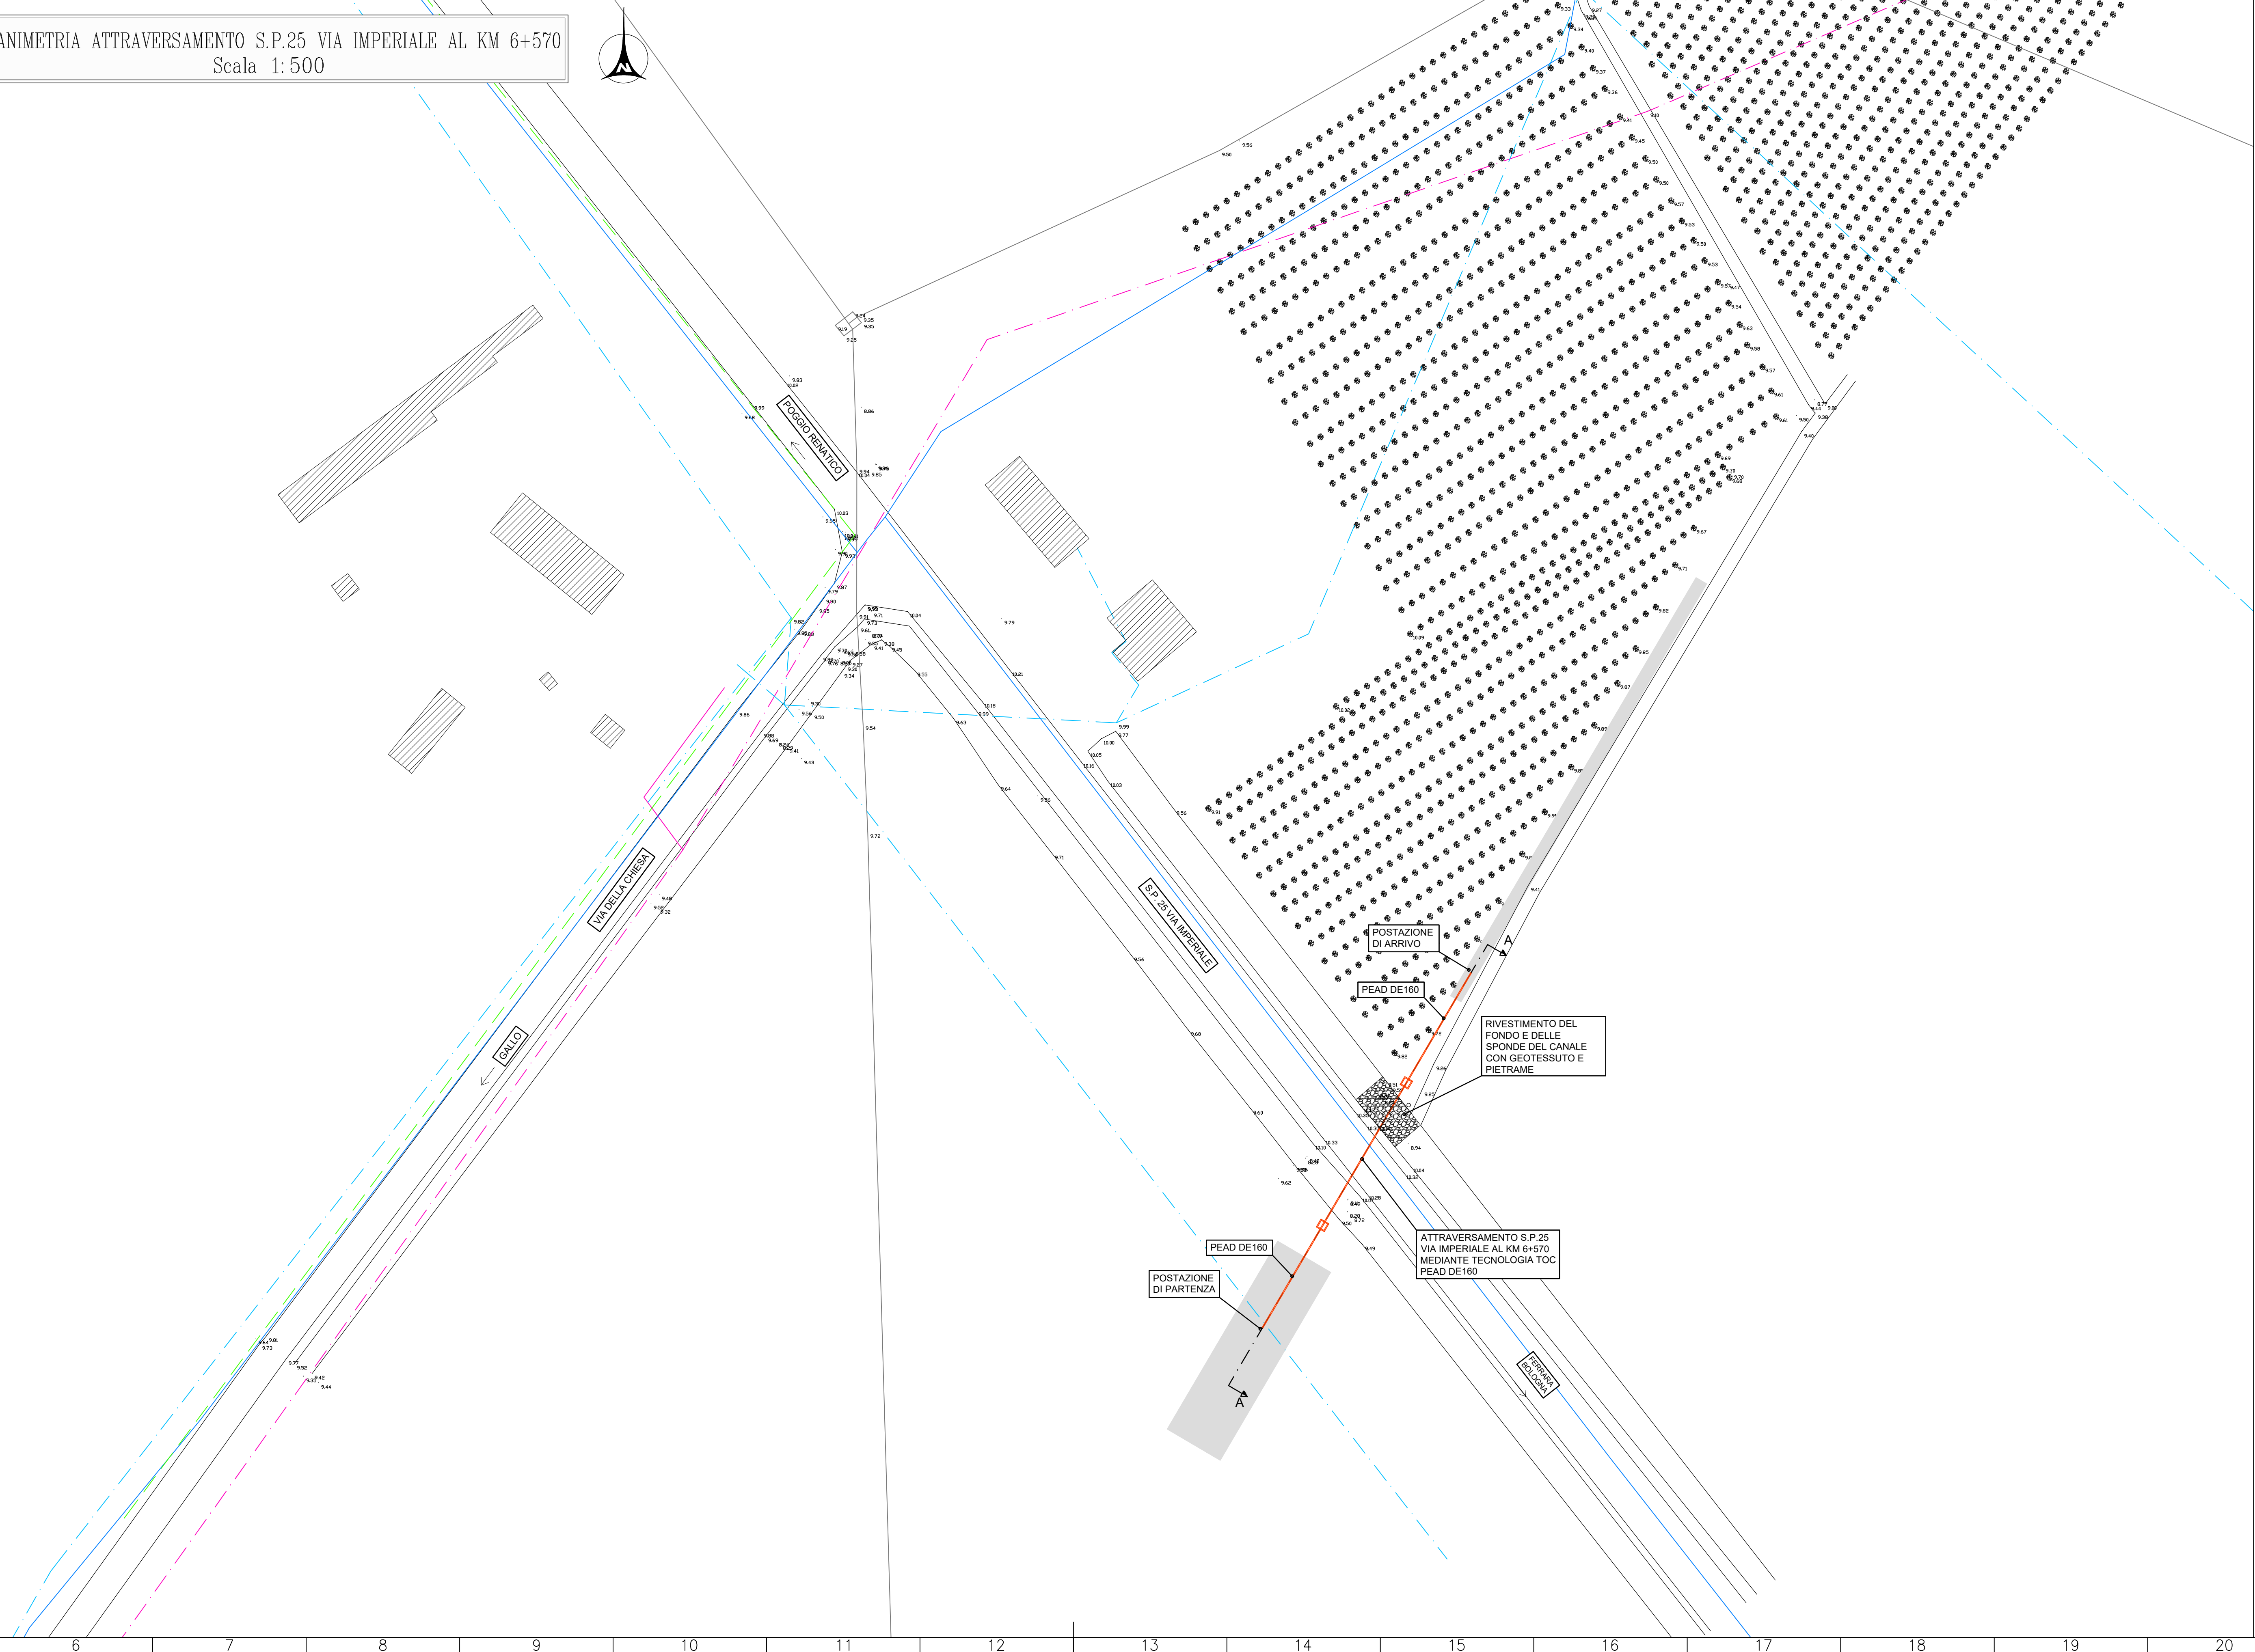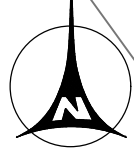

- LEGENDA
- FOGNATURA CON FUNZIONAMENTO IN PRESSIONE DI PROGETTO
 - POZZETTO DI PROGETTO
 - CONFINO CATASTALE

- LEGENDA
- FOGNATURA DI PROGETTO
 - LINEA SNAM
 - LINEA FIBRE OTTICHE
 - LINEA ENEL MT INTERRATA
 - LINEA ENEL BT INTERRATA
 - LINEA ENEL MT AEREA
 - LINEA ENEL BT AEREA
 - LINEA ACQUEDOTTO
 - AREA DI CANTIERE

L'INDIVIDUAZIONE ESATTA DEI SOTTOSERVIZI DOVRÀ ESSERE FATTA IN CANTIERE PRIMA DELL'INIZIO DEI LAVORI CON GLI ENTI GESTORI

3						
2	31/10/2020	Giacomo Turilli	Andrea Spizzi	Riccardo Rizzo	PROGETTO DEFINITIVO - AGGIORNAMENTO	
1	24/07/2017	Giacomo Turilli	Rosolino Rizzo	Riccardo Rizzo	PROGETTO DEFINITIVO	
REV.	DATA (DATE)	REDAZIONE (DRAWN BY)	CONTROLLO (CHECK BY)	APPROVATO (APPROVED BY)	DESCRIZIONE (DESCRIPTION)	
FUNZIONE O SERVIZIO (APPARTENENZA) DIREZIONE INGEGNERIA PROGETTAZIONE SISTEMI A RETE ACQUA DENOMINAZIONE IMPIANTO O LAVORO (PLANT OR PROJECT DESCRIPTION) COLLEGAMENTO FOGNARIO A POGGIO RENATICO ED ELIMINAZIONE DEPURATORE DI MONTALBANO						
IDENTIFICATIVO IMPIANTO (PLANT IDENTIFIER)				WBS	CODICE CUP (CUP CODE)	
				R.2190.11.03.00045		
 Via Po, 10 - 40139 Bologna Tel. 051 287 111 www.idraulicaambiente.it				CODICE DOCUMENTO (CODE)	N° COMMESSA (JOB N°)	
				DG00PG0022	11500224641	
				ID DOCUMENTO (DOC. ID)	NOME FILE (FILE NAME)	
				29761682		
 Società di Ingegneria Via Po, 10 - 40139 Bologna Tel. 051 287 111 www.gruppohera.it				DENOMINAZIONE DOCUMENTO (DOCUMENT DESCRIPTION)		
				R10 Attraversamento SP 25 al km 6+570		
 Società di Ingegneria Via Po, 10 - 40139 Bologna Tel. 051 287 111 www.hera.tech				SCALA (SCALE)	N° FG. (SH. N°)	D. (LAST)
				VARIE	1	1
21				22		23
						A0